


Im Zusammenhang mit dem Wahlpflichtfach Vertiefung Gestaltung haben wir in diesem Semester, in Kooperation mit der Firma Gebr. Brasseler, Gestaltungsvorschläge für zwei Kreisverkehre in Lemgo erarbeitet. Das Familienunternehmen Gebr. Brasseler wurde 1923 von Peter Brasseler und seinen Brüdern in Lemgo gegründet. Über die Jahre ist es zum Marktführer für zahnmedizinische Instrumente herangewachsen und hat die Marke Komet hervorgebracht. Bei einer Firmenbesichtigung konnten wir viele Anregungen sammeln, die wir versucht haben in unserem Entwurf umzusetzen.

Grundlage unseres Entwurfs waren die Firmenleitsätze:  
*„Das Gesamte ist erst wirklich stark, wenn sich der Einzelne wohlfühlt.“*  
*„Nach außen ein Unternehmen, nach Innen eine Familie.“*  
*„Komet Qualität made in Lemgo.“*  
*„Qualität 360°“*


Die Grundidee besteht aus zwei Konzepten. Auf der einen Seite brachten uns die Eindrücke in der Firma und die weitere Analyse zu einer Staffelung der Skulptur in drei unterschiedliche Ebenen. Auf der anderen Seite führten sie zu dem Gedanken, den Entwurf auf beide Kreisel aufzuteilen. Dabei soll zwar jede Skulptur alleine stehen, aber andeuten, dass sie zusammengehören und auch zusammengefügt werden könnten. Diese Ideen ließen „Core & Case“, zu Deutsch „Kern und Hülle“ entstehen.

Der Kern symbolisiert die Familie und ihren Zusammenhalt. Er zeichnet die Firma Brasseler aus und bildet die Substanz aus der die Firma entsteht. Deshalb ist der Kern zu Brasseler hin ausgerichtet. Wir haben ihn bewusst mit einem blauen Mosaik bestückt. Ein Mosaik kann nur gut aussehen, wenn viele Steine zusammengesetzt werden.  
*„Das Gesamte ist erst wirklich stark, wenn sich der Einzelne wohlfühlt.“* Die blaue Farbe ergibt sich aus dem Logo der Marke Komet.


Die äußere Halbkugel steht für das Unternehmen Gebr. Brasseler und die Marke Komet, die auf Grundlage des Kernes, der Familie entstehen konnte.  
*„Nach außen ein Unternehmen, nach Innen eine Familie.“*  
 Hier treffen Qualität, Präzision, Innovation und Zuverlässigkeit aufeinander. Diese vier Eigenschaften werden vor allem von den Kunden geschätzt. Mit dem Material der äußeren Halbkugel, von weißem Autolack überzogener Beton, wollen wir genau diese vier Arbeitsgrundsätze der Firma repräsentieren. *„Komet Qualität made in Lemgo.“*

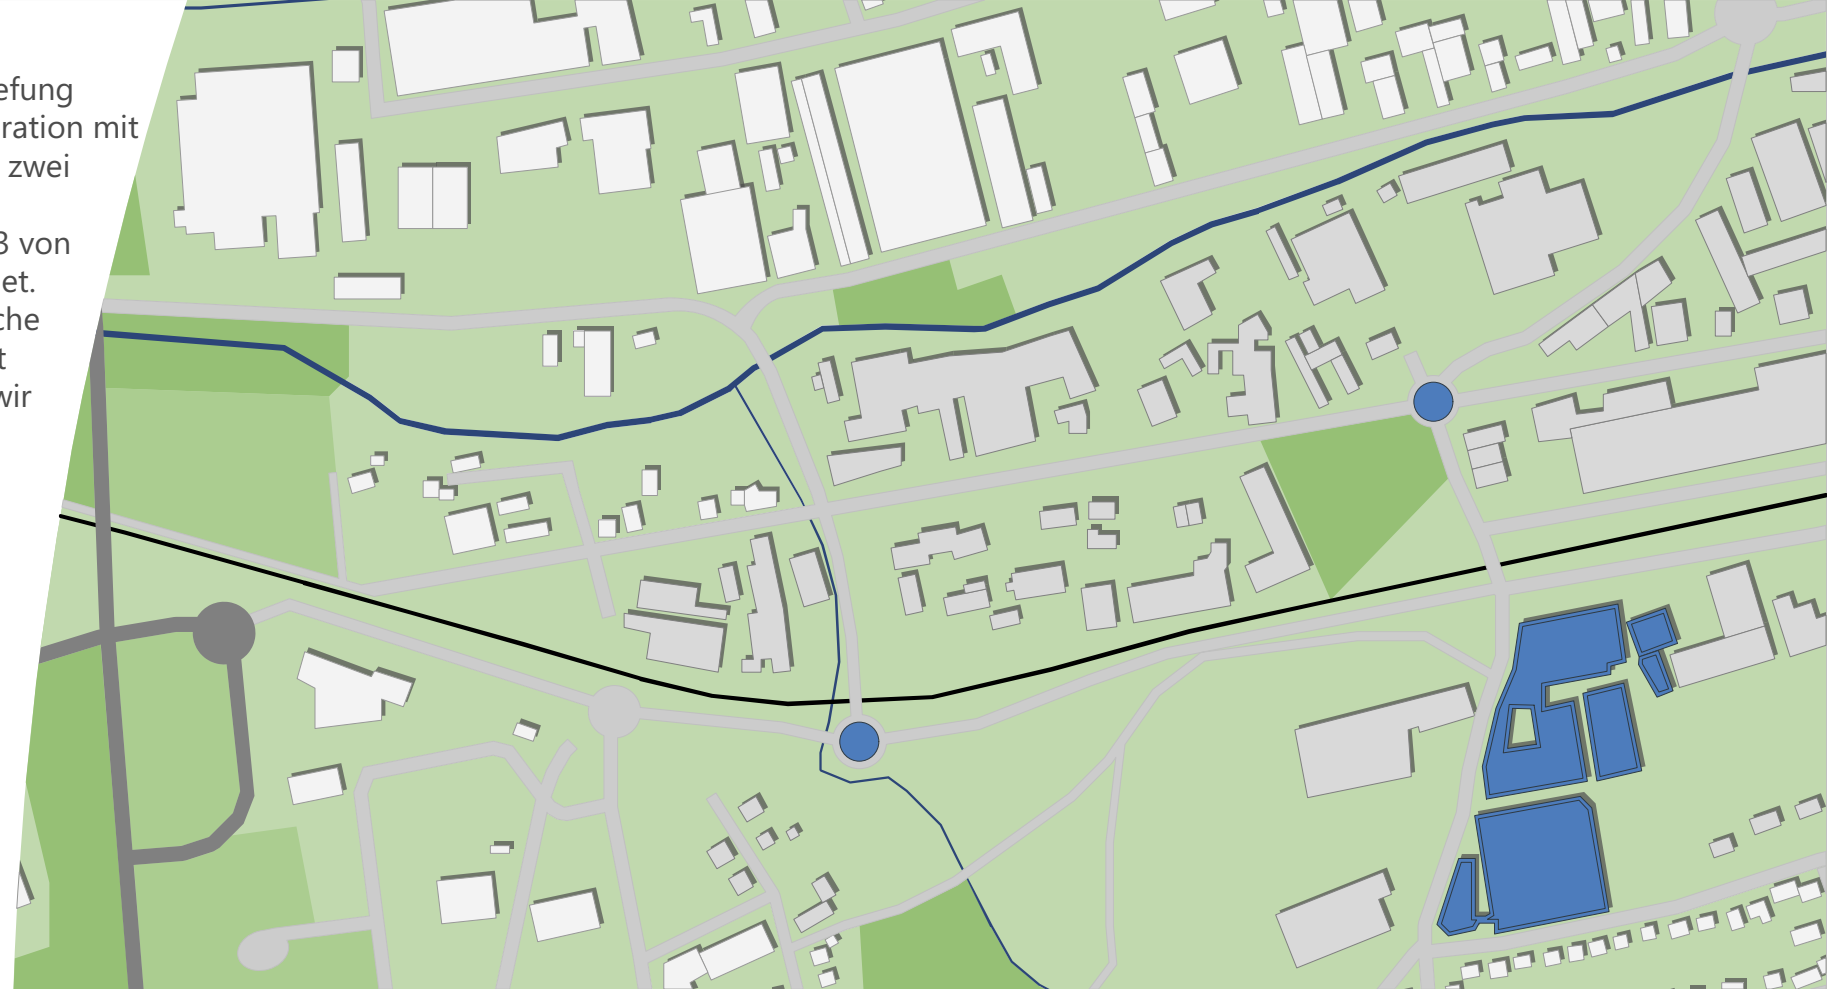

Lageplan Maßstab 1:5000

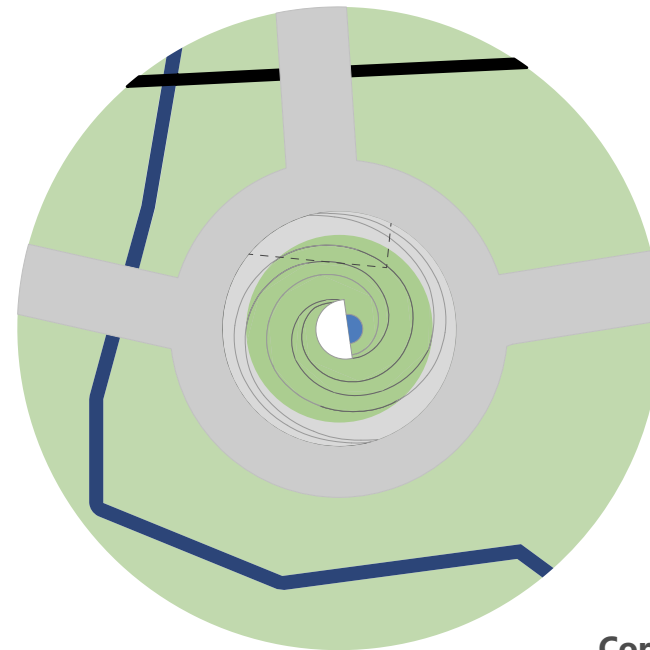

**Core**  
Vandœuvre Straße

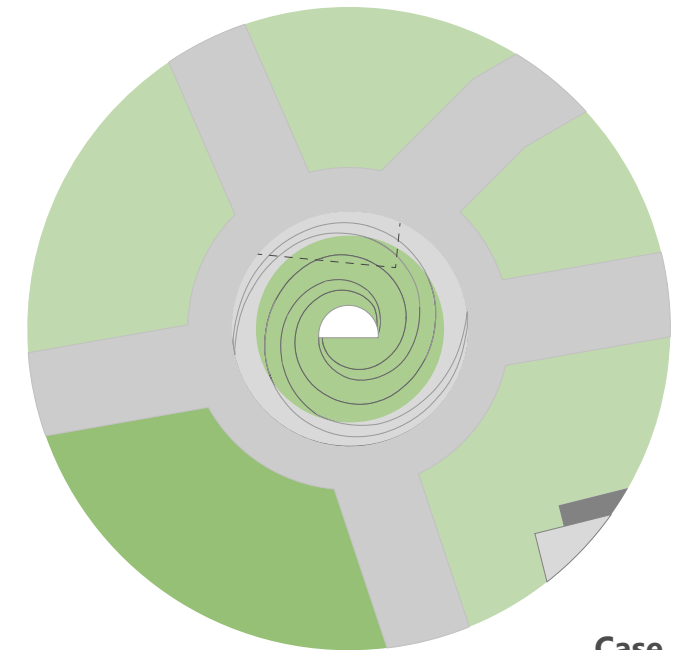

**Case**  
Kreisel Steinweg | Lagesche Straße

