





Schwarzplan 1:5000

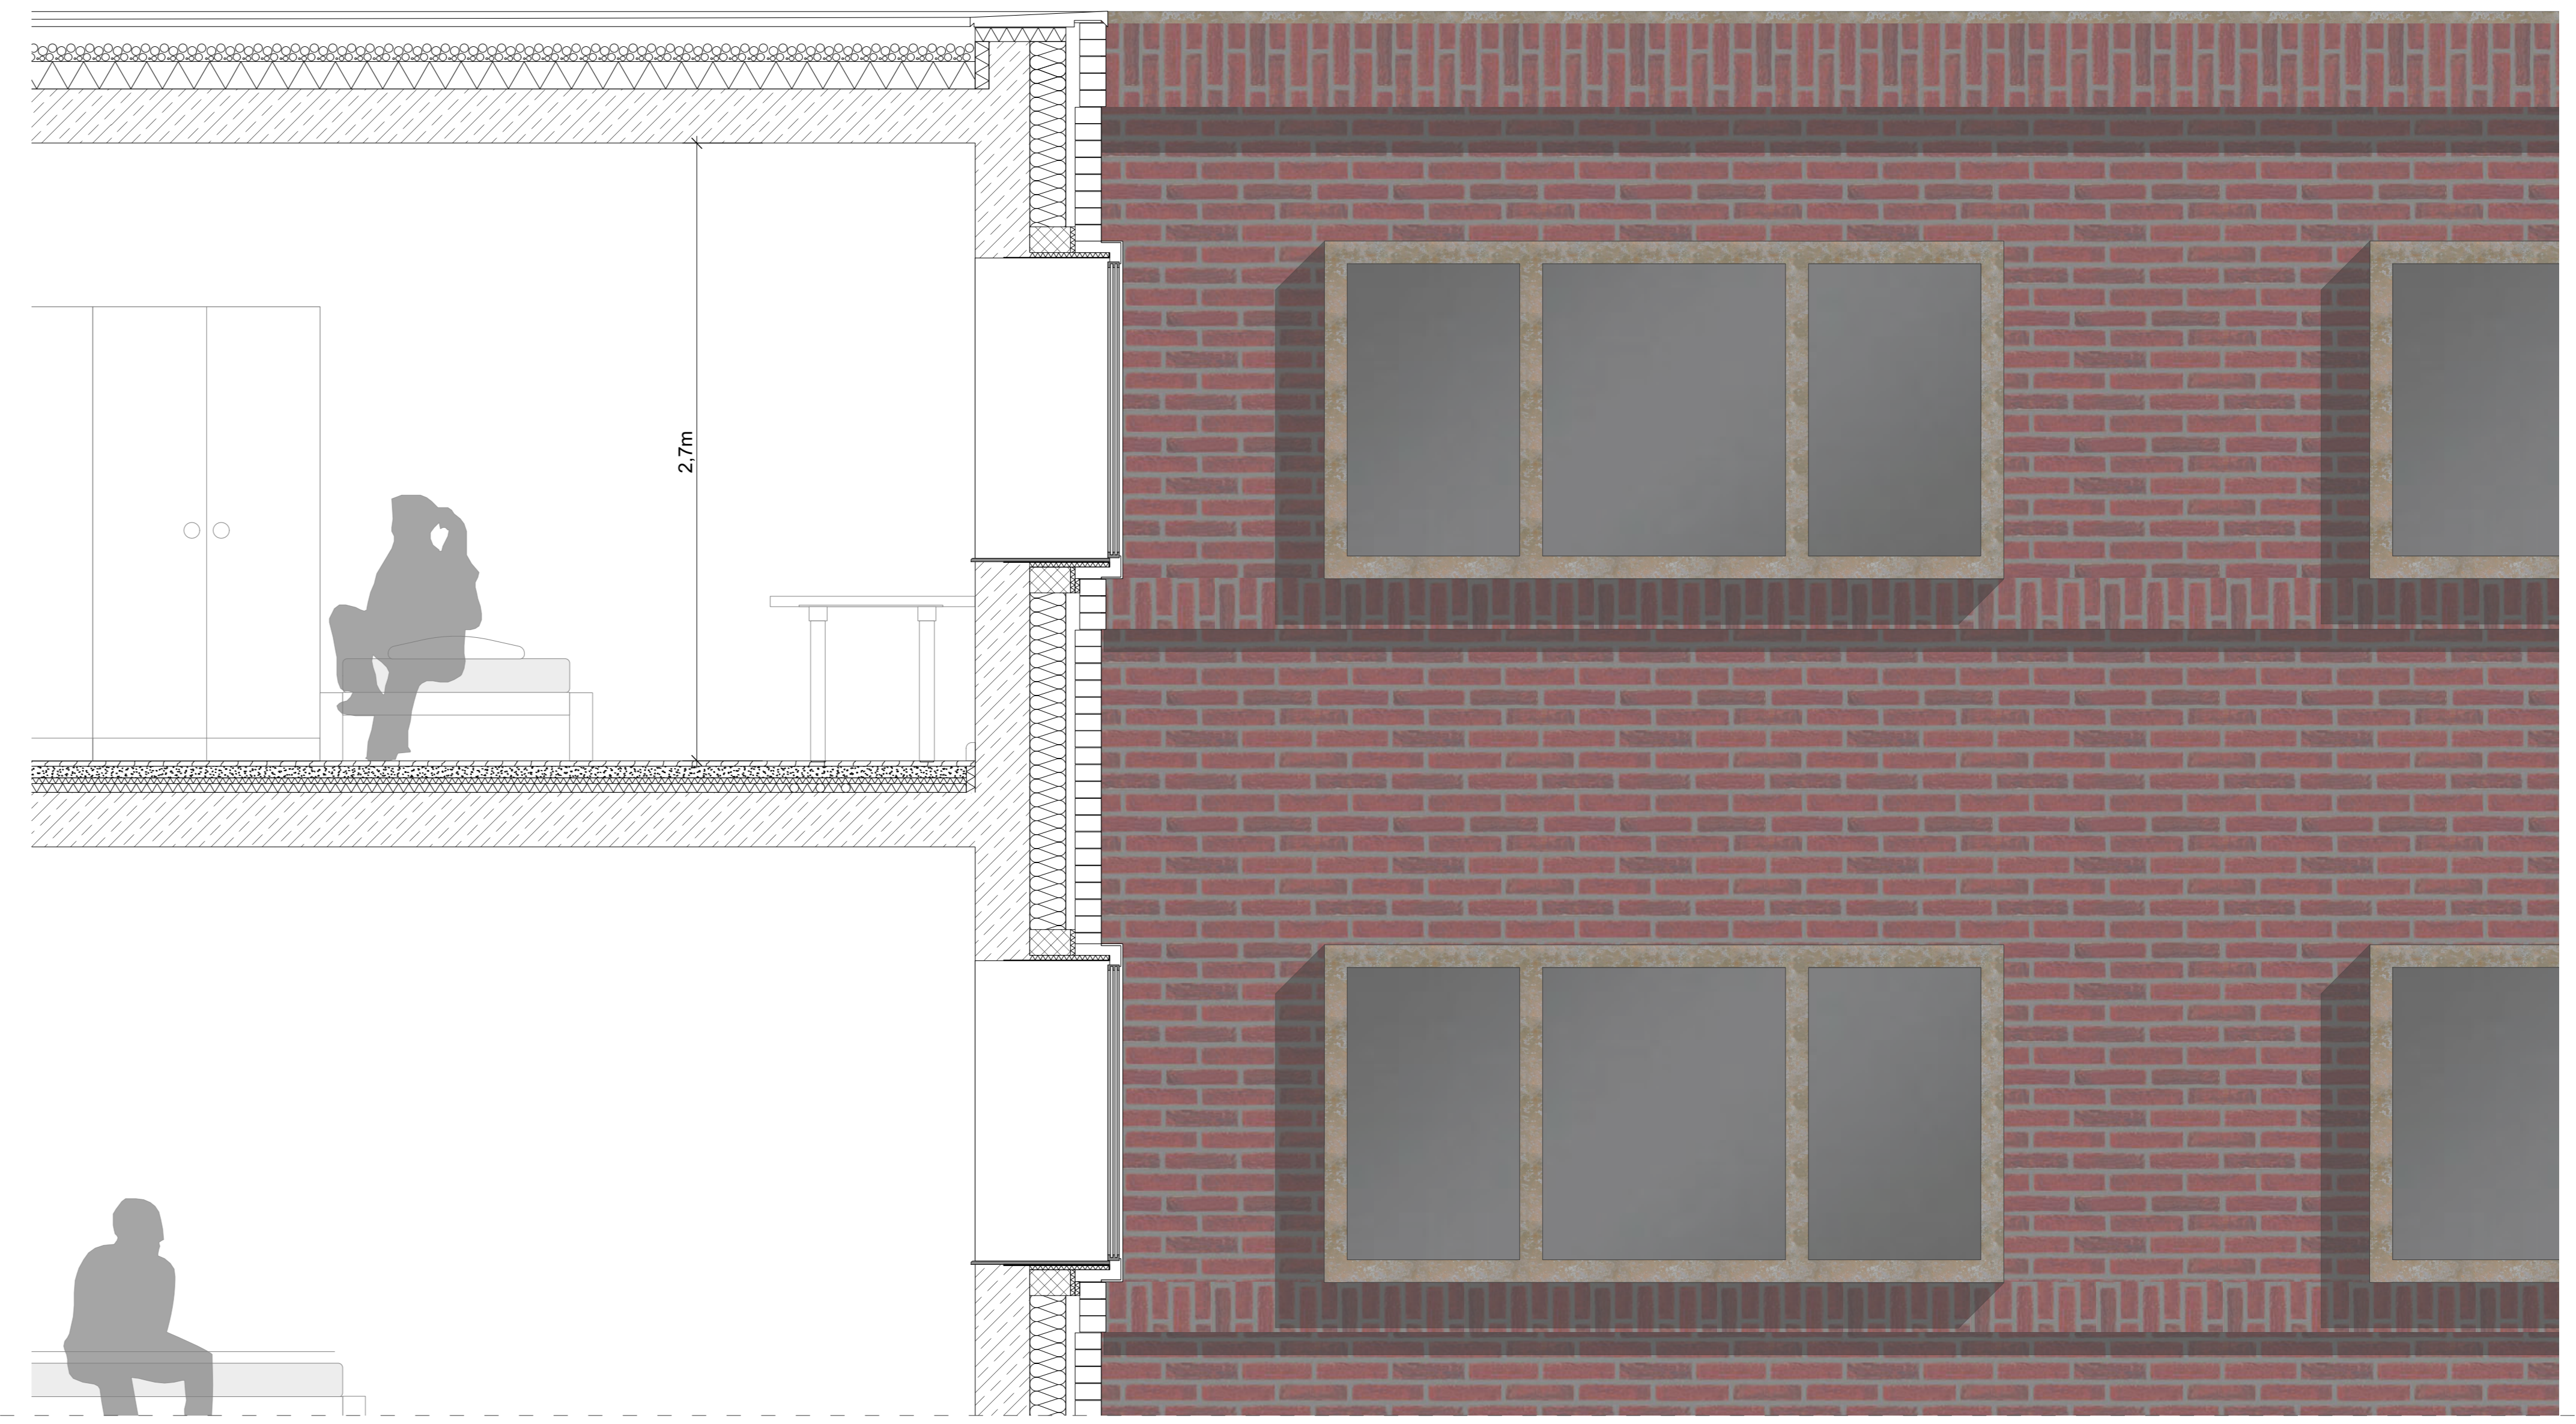

Lageplan 1:500

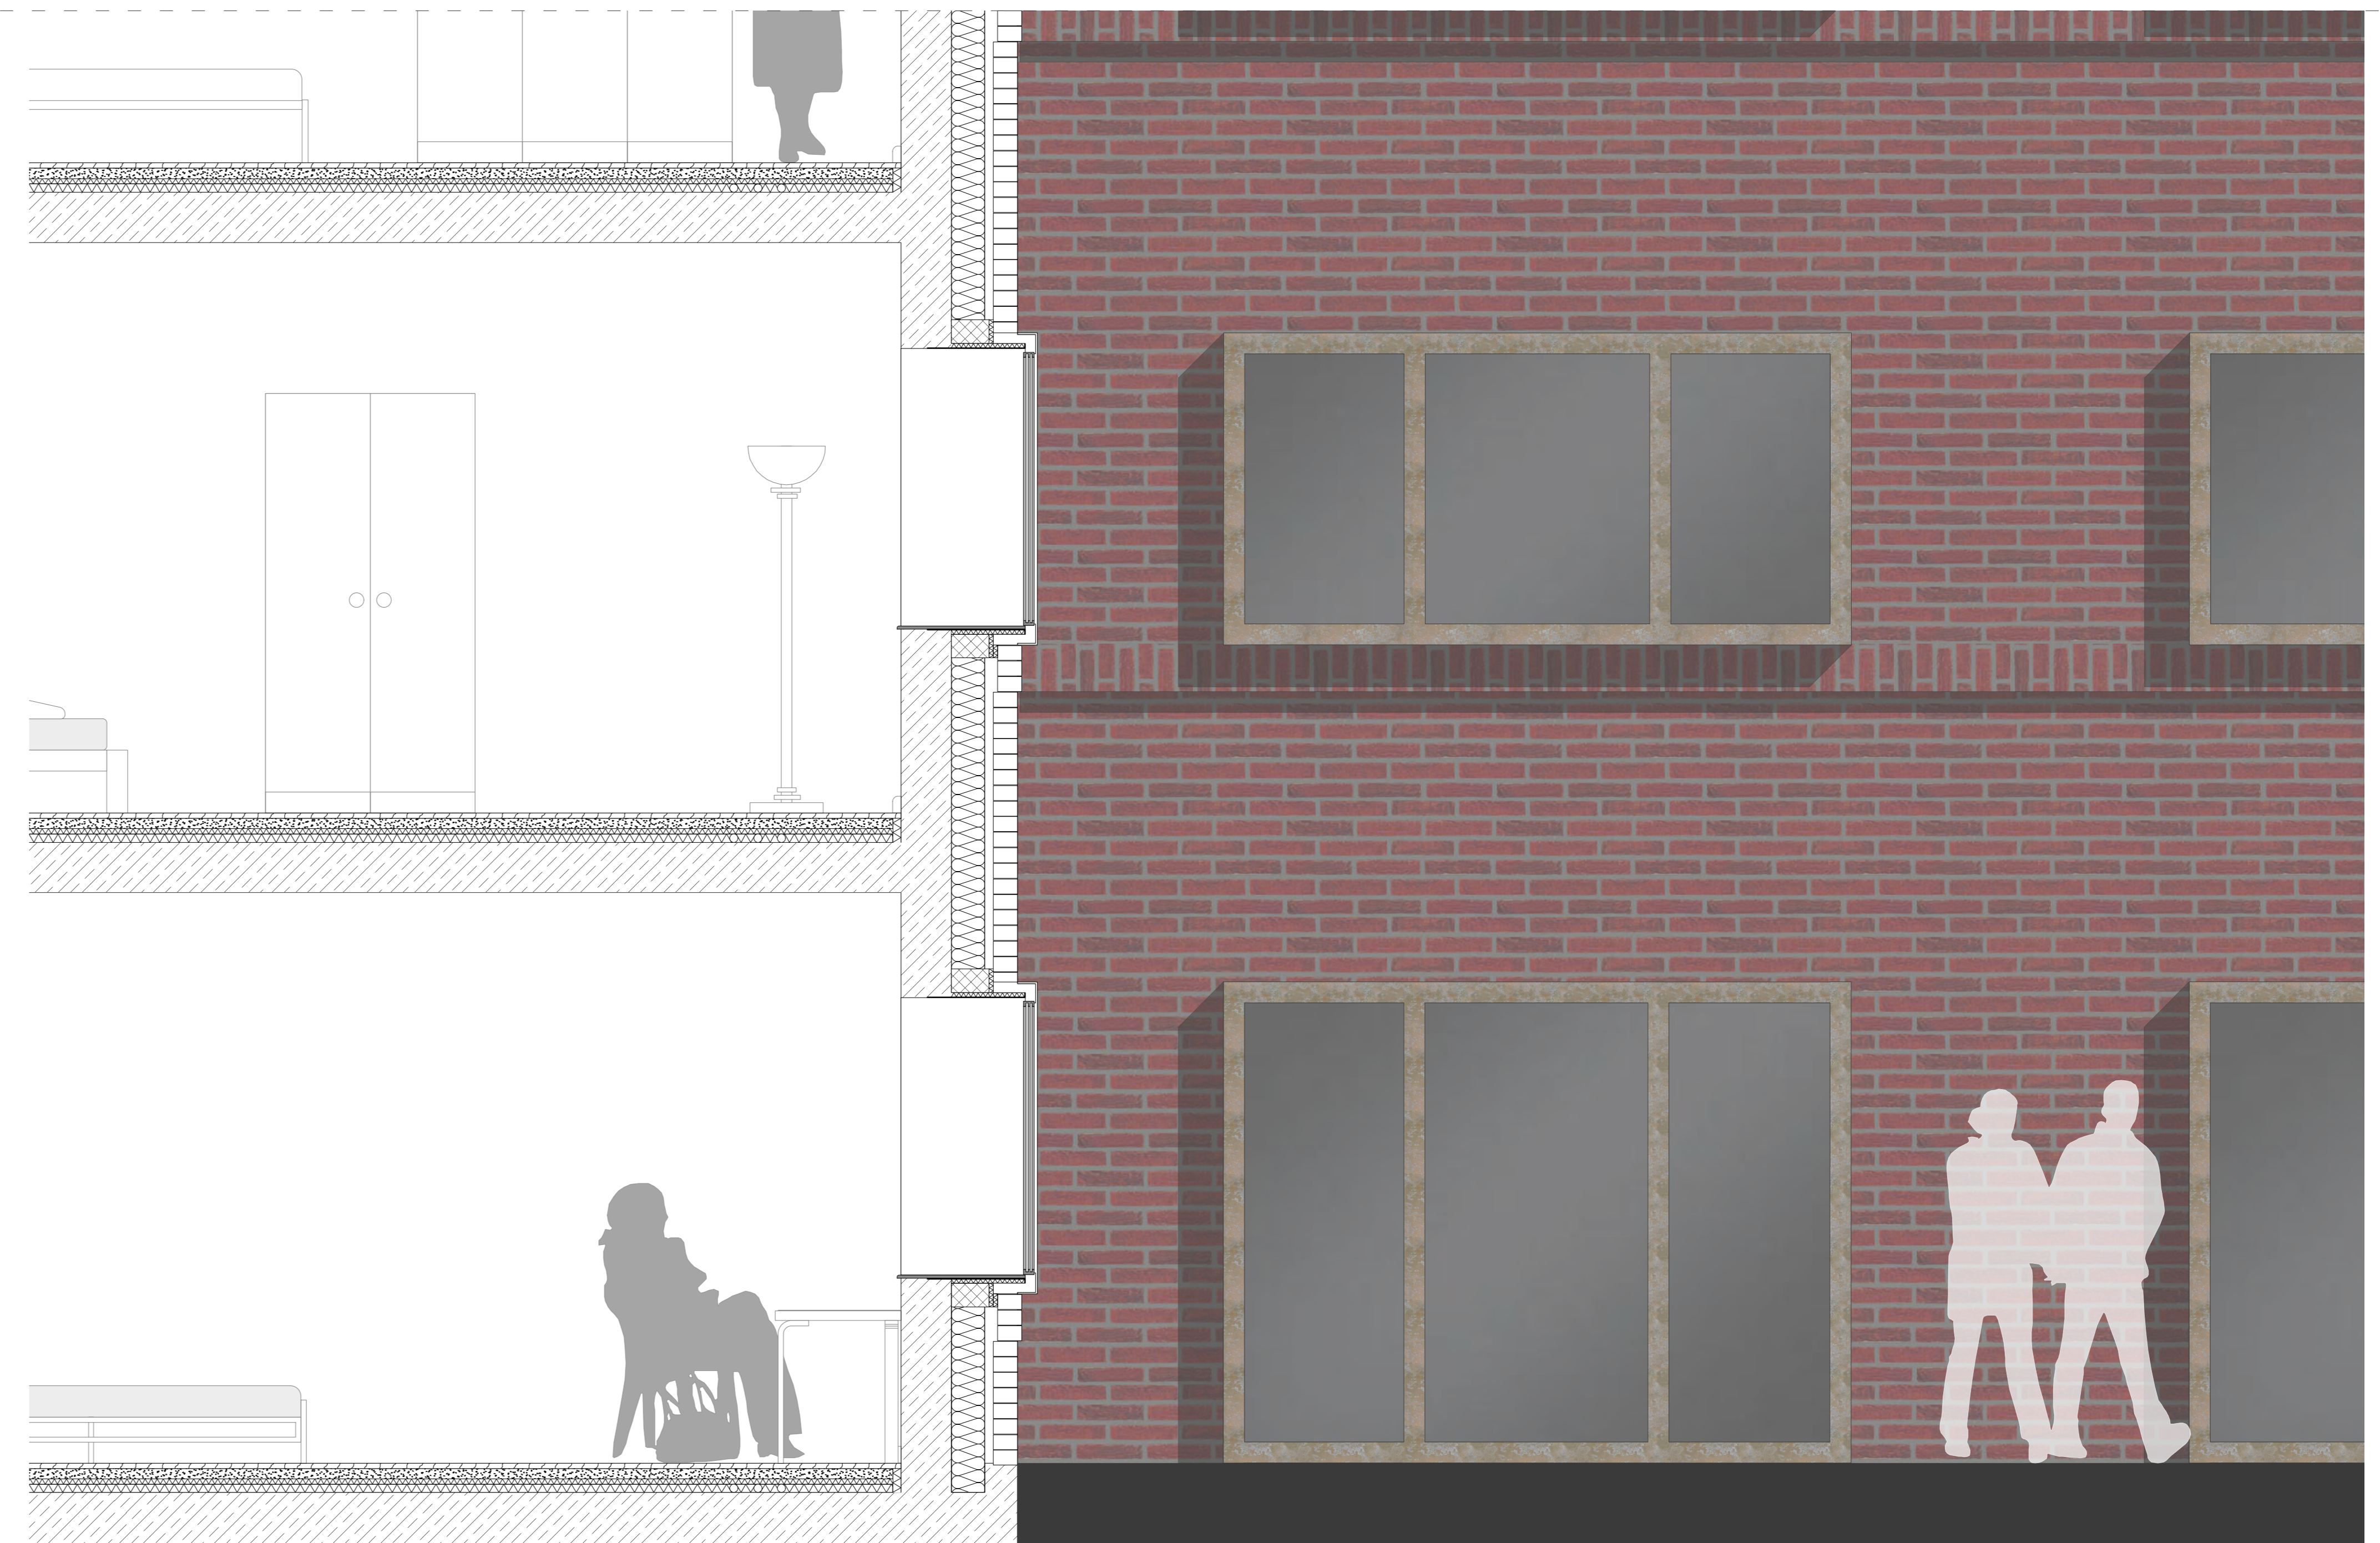

Fassadenschnitt 1:20