


Erdgeschoss 1:200



Regelgeschoss 1:200

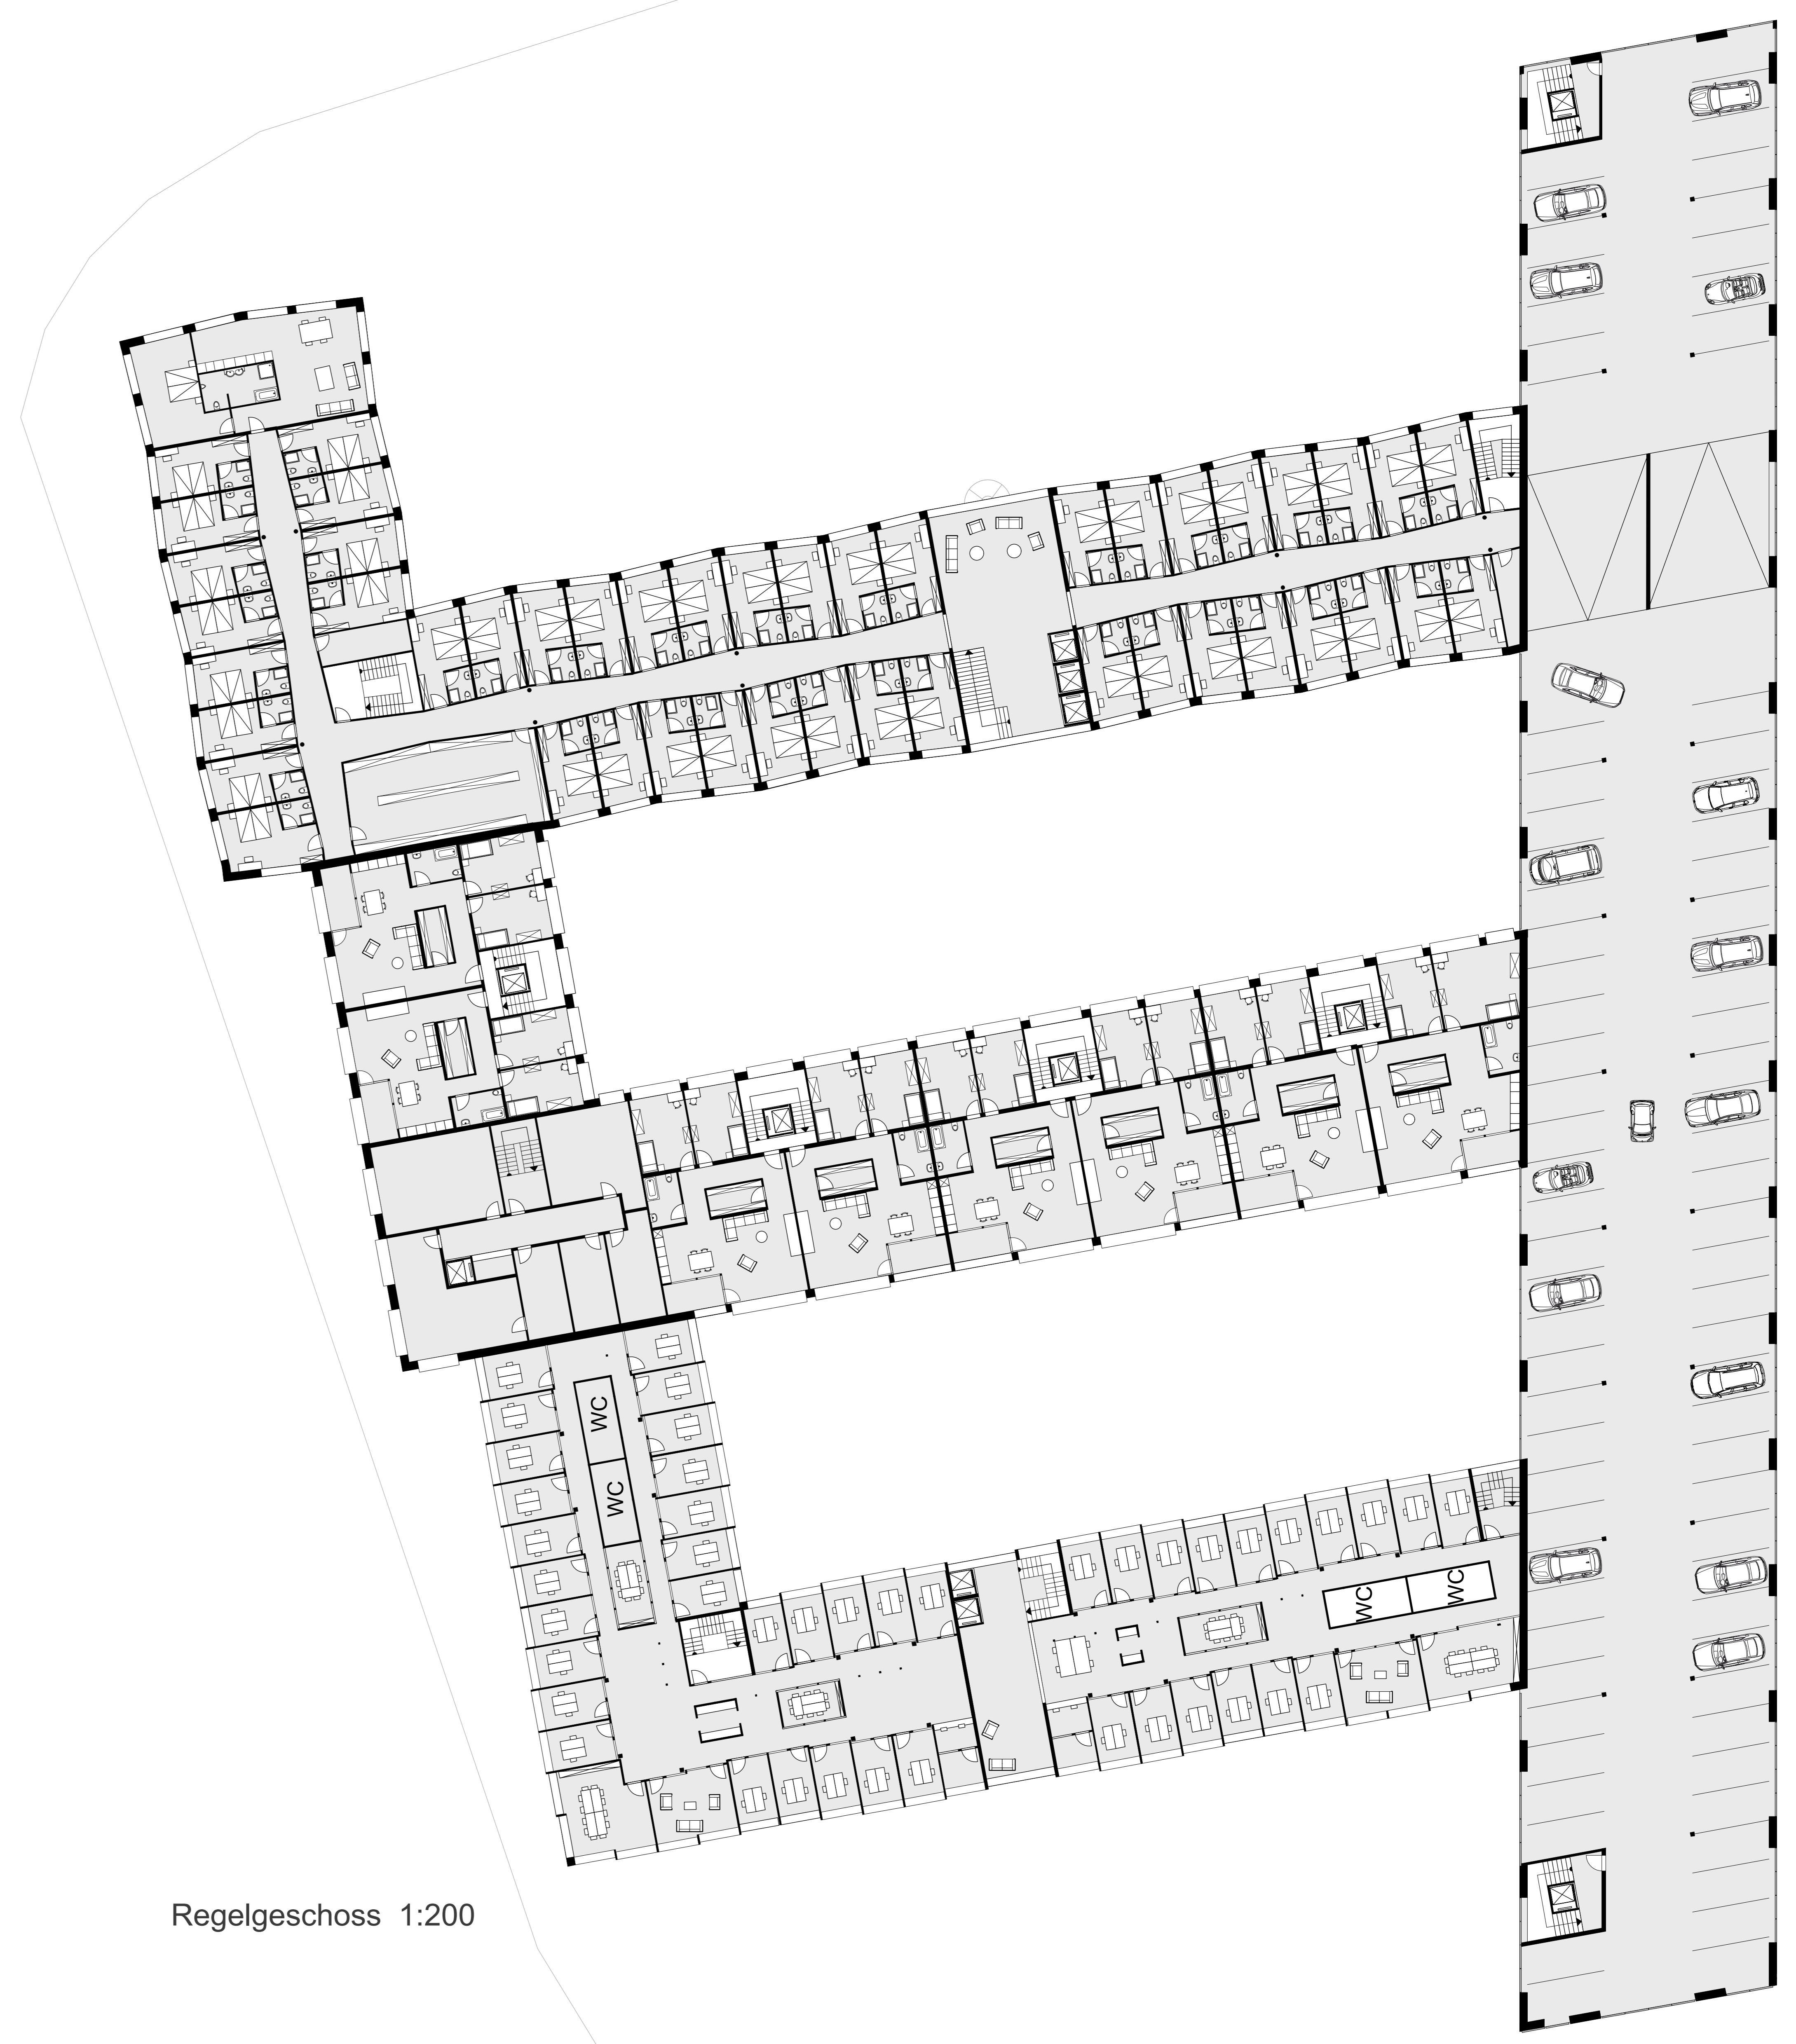