




Ansicht von Kaiserstraße 1:200



Ansicht von Friedrich-Ebert-Straße 1:200



Ansicht vom Bahnhofplatz / Schnitt B-B 1:200

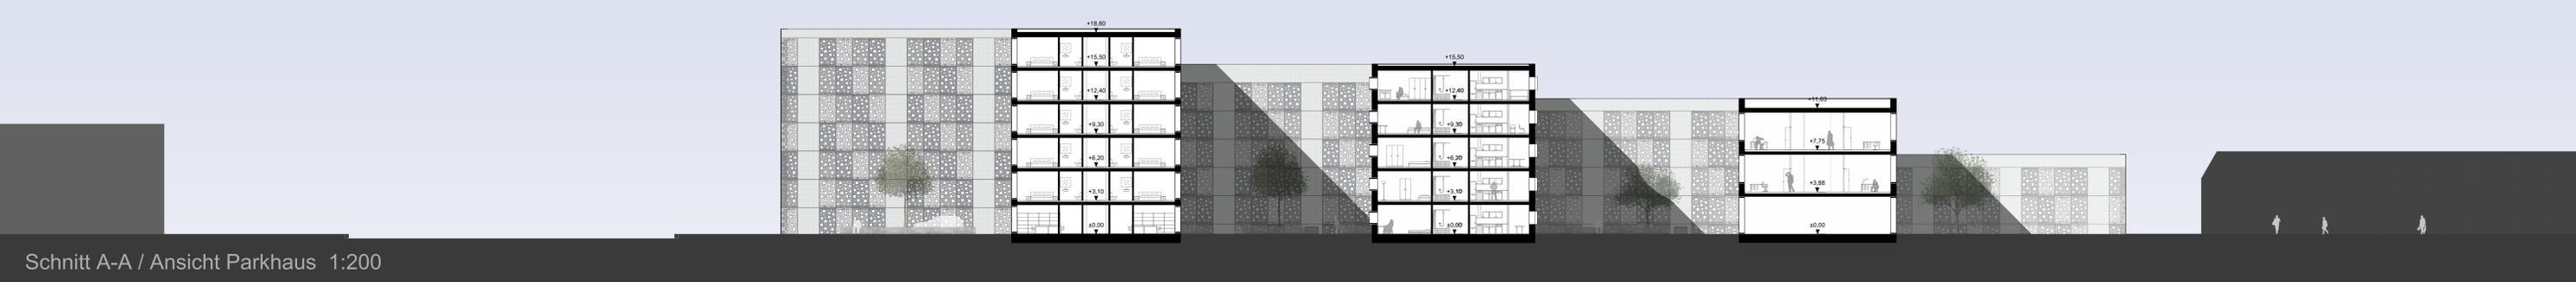

Schnitt A-A / Ansicht Parkhaus 1:200