


NACHHALTIGES KONSTRUIEREN

Prof. i.v. Dipl.-Ing. Norbert Hanenberg | M.A. Max Ernst


Mario Bergen | Thomas Hagedorn




Lageplan | 1:1000

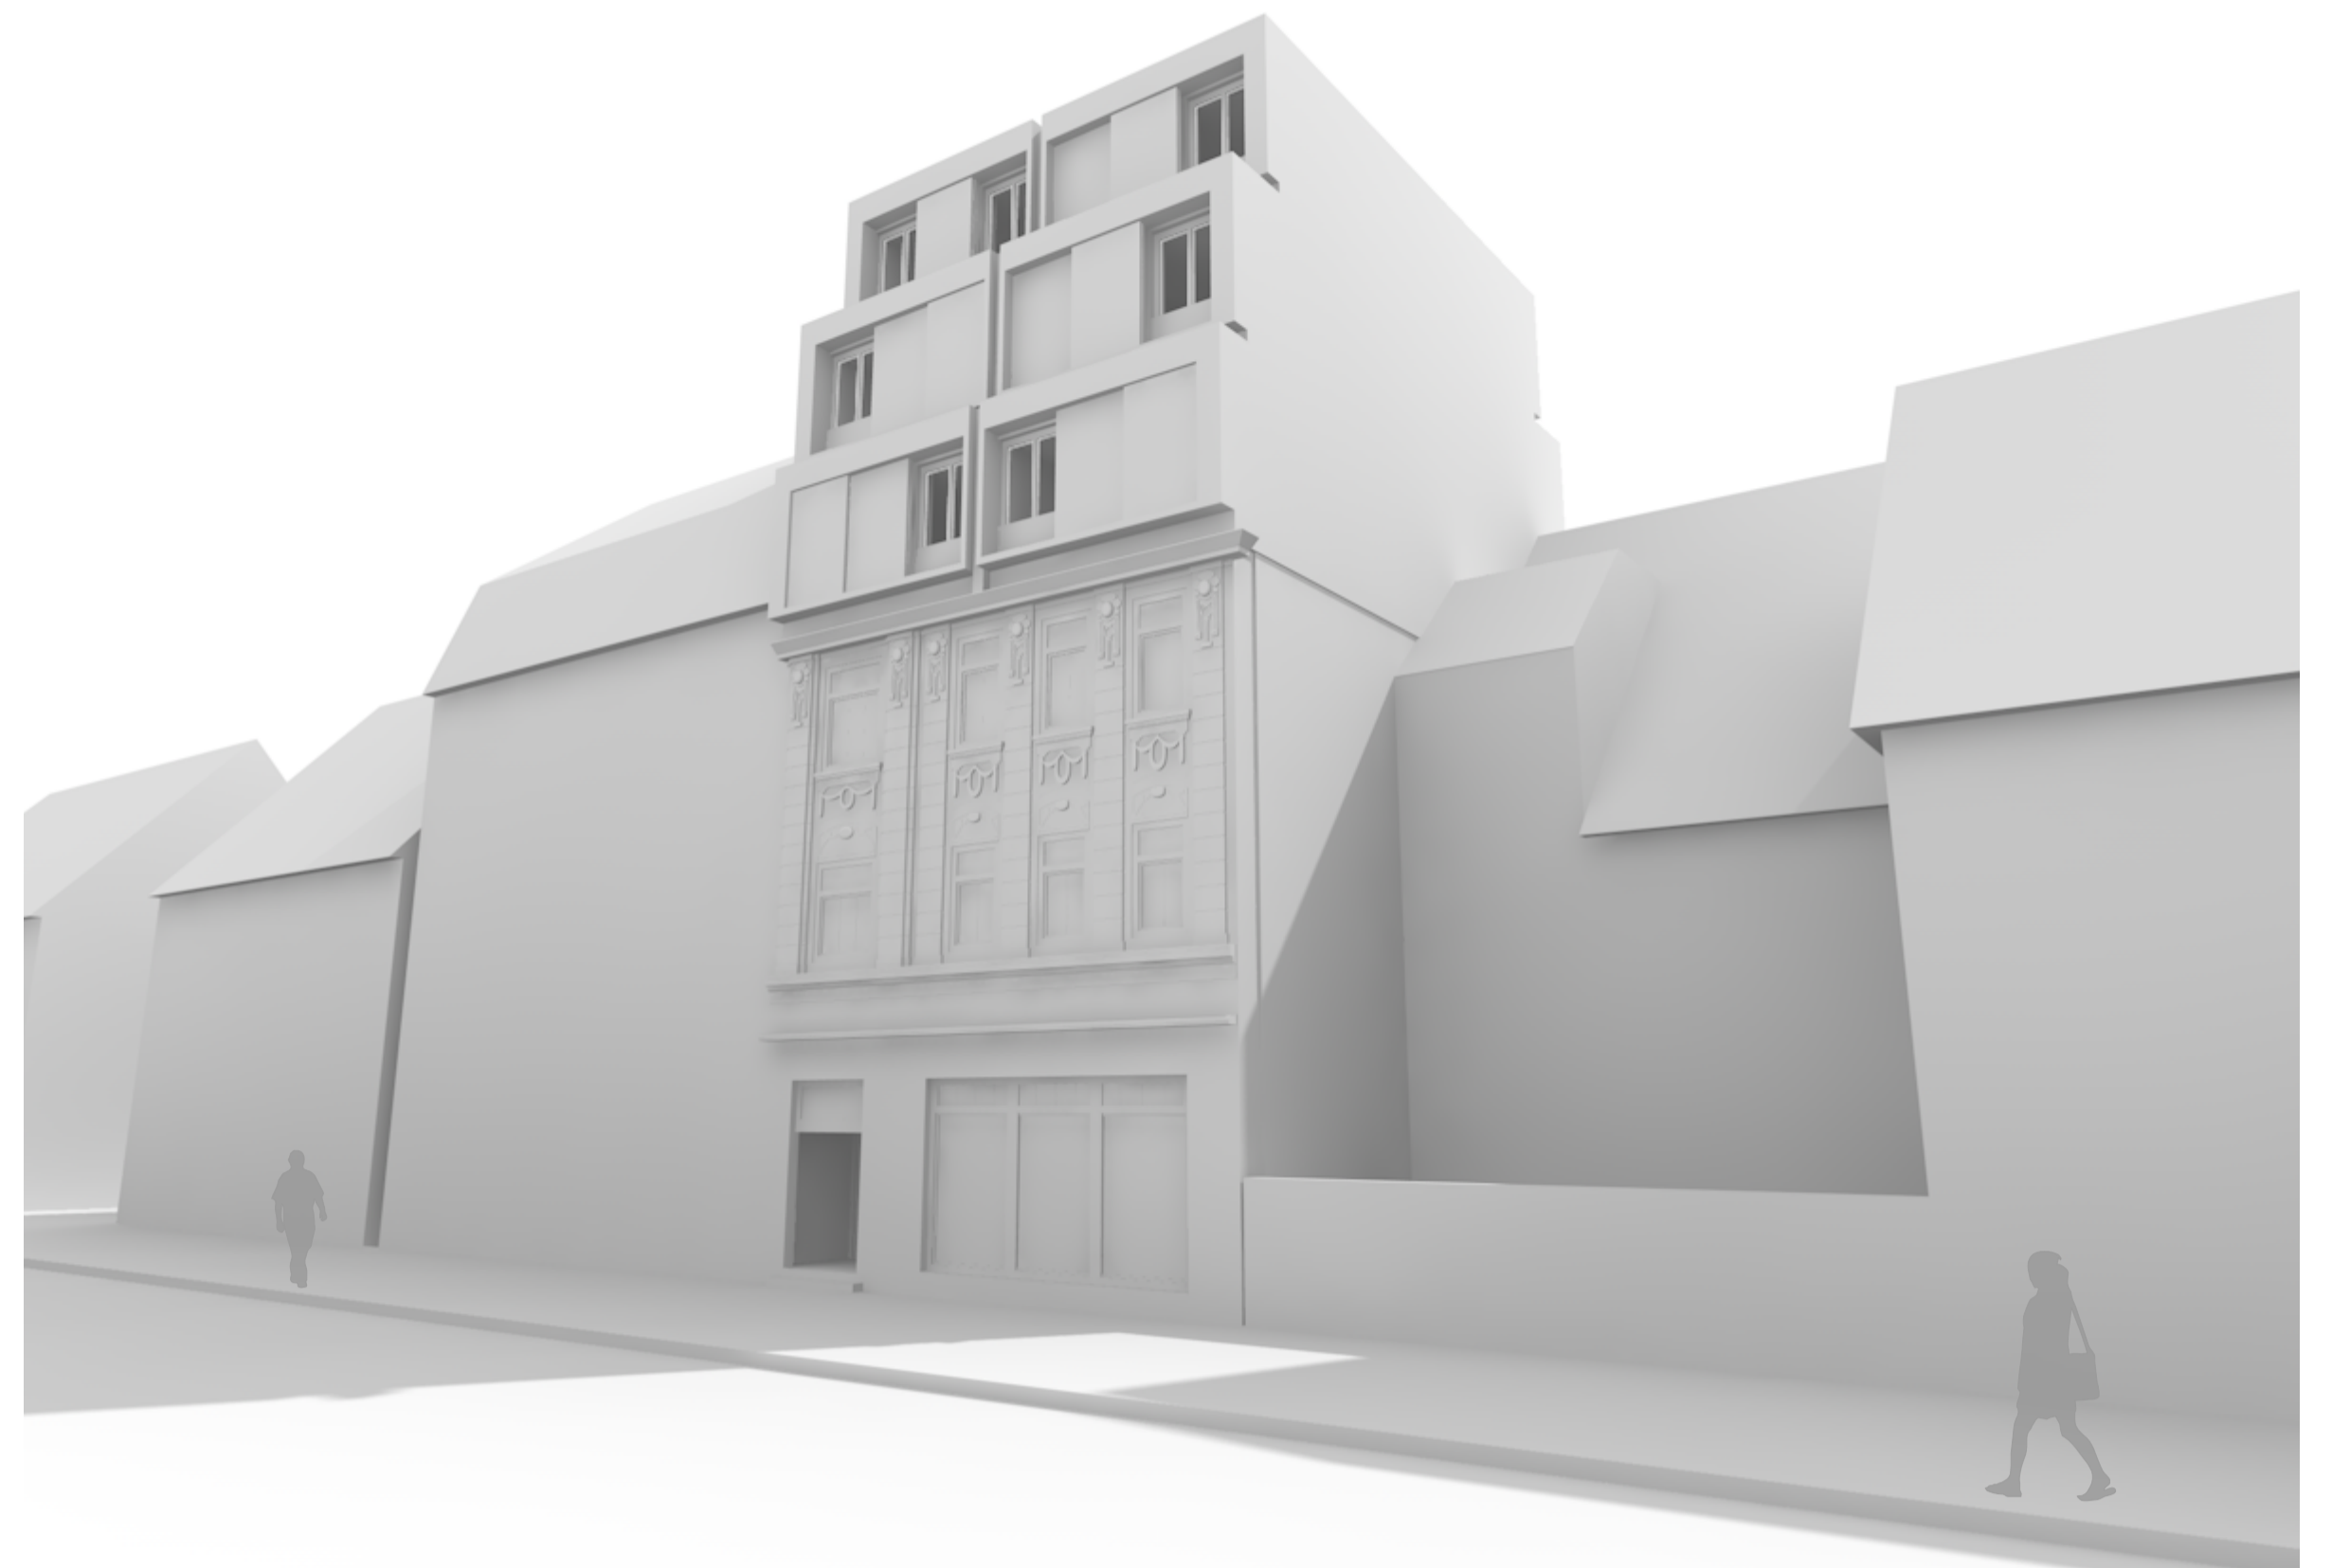


Perspektive Nord

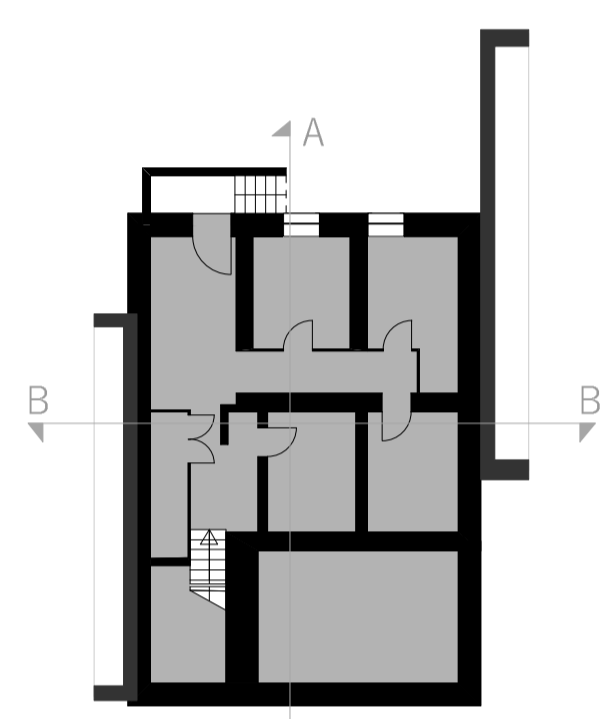


KG Bestand | 1:200

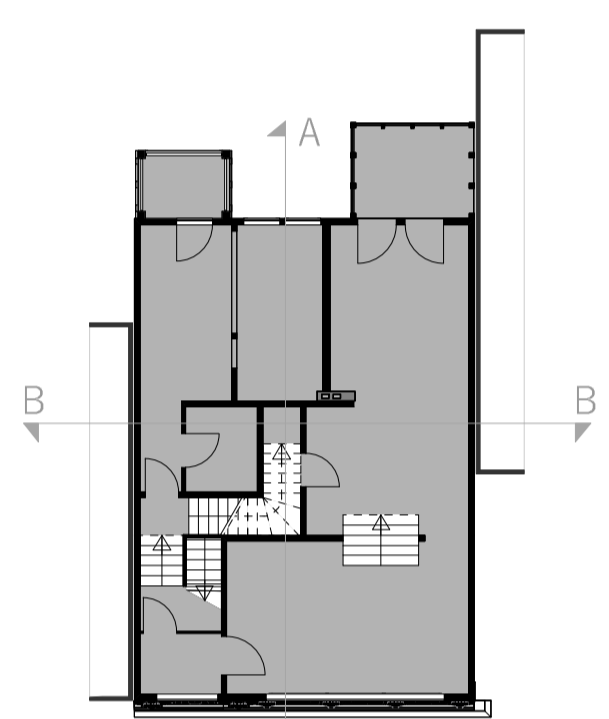


EG Bestand | 1:200

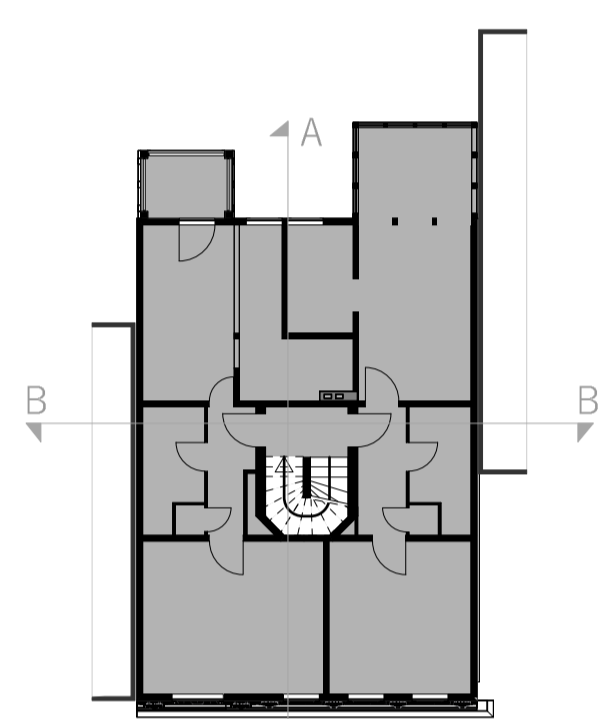


1. OG Bestand | 1:200

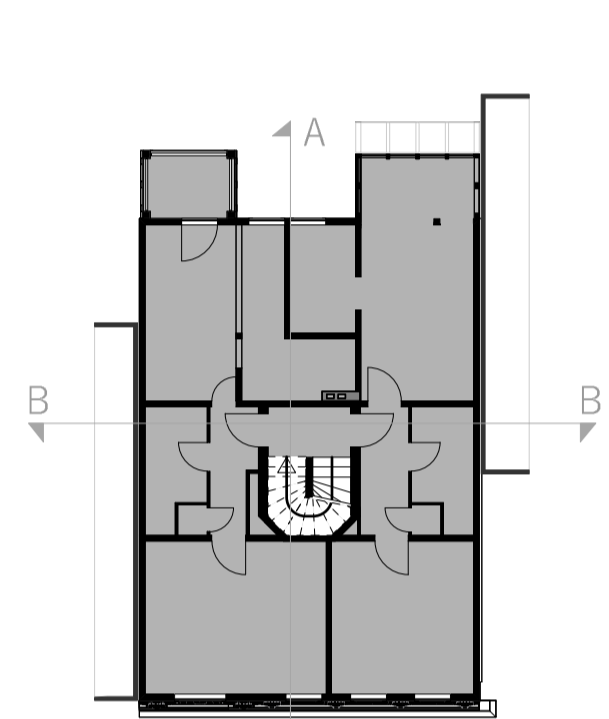


2. OG Bestand | 1:200

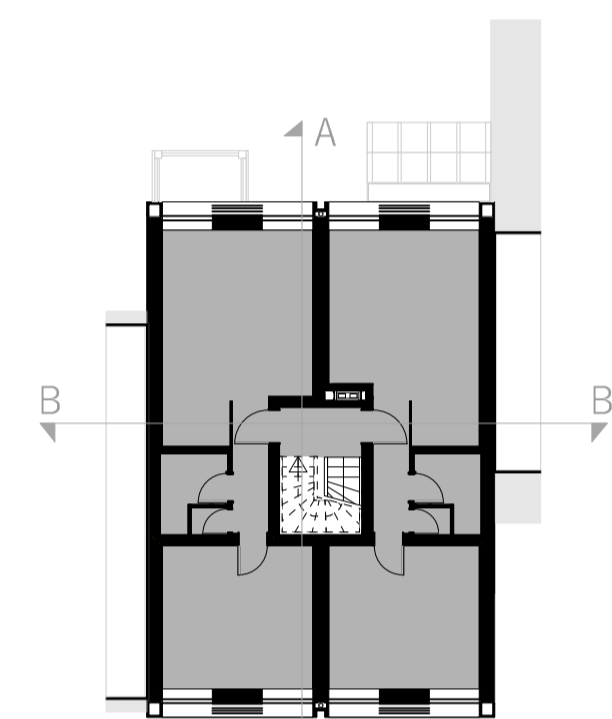


DG 1 Erweiterung | 1:200

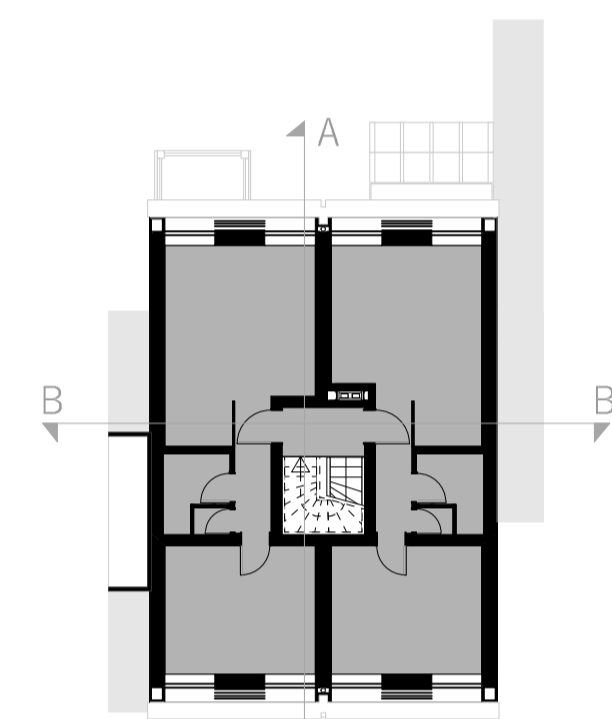


DG 2 Erweiterung | 1:200

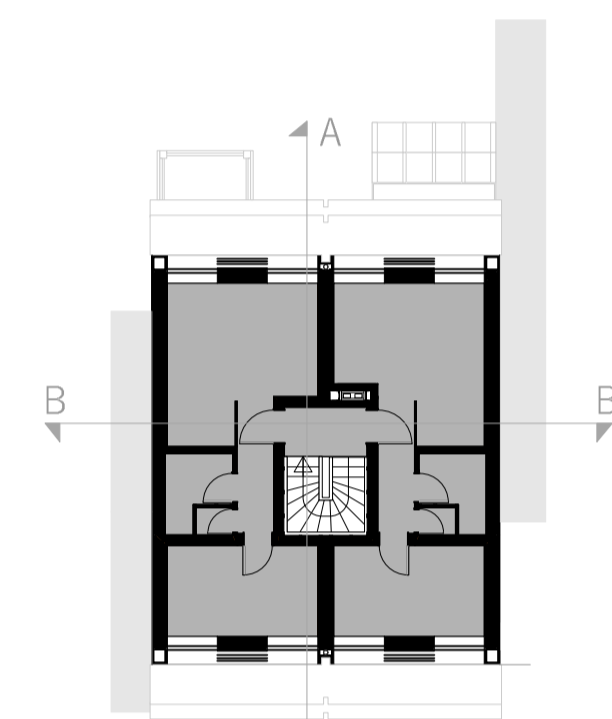


DG 3 Erweiterung | 1:200

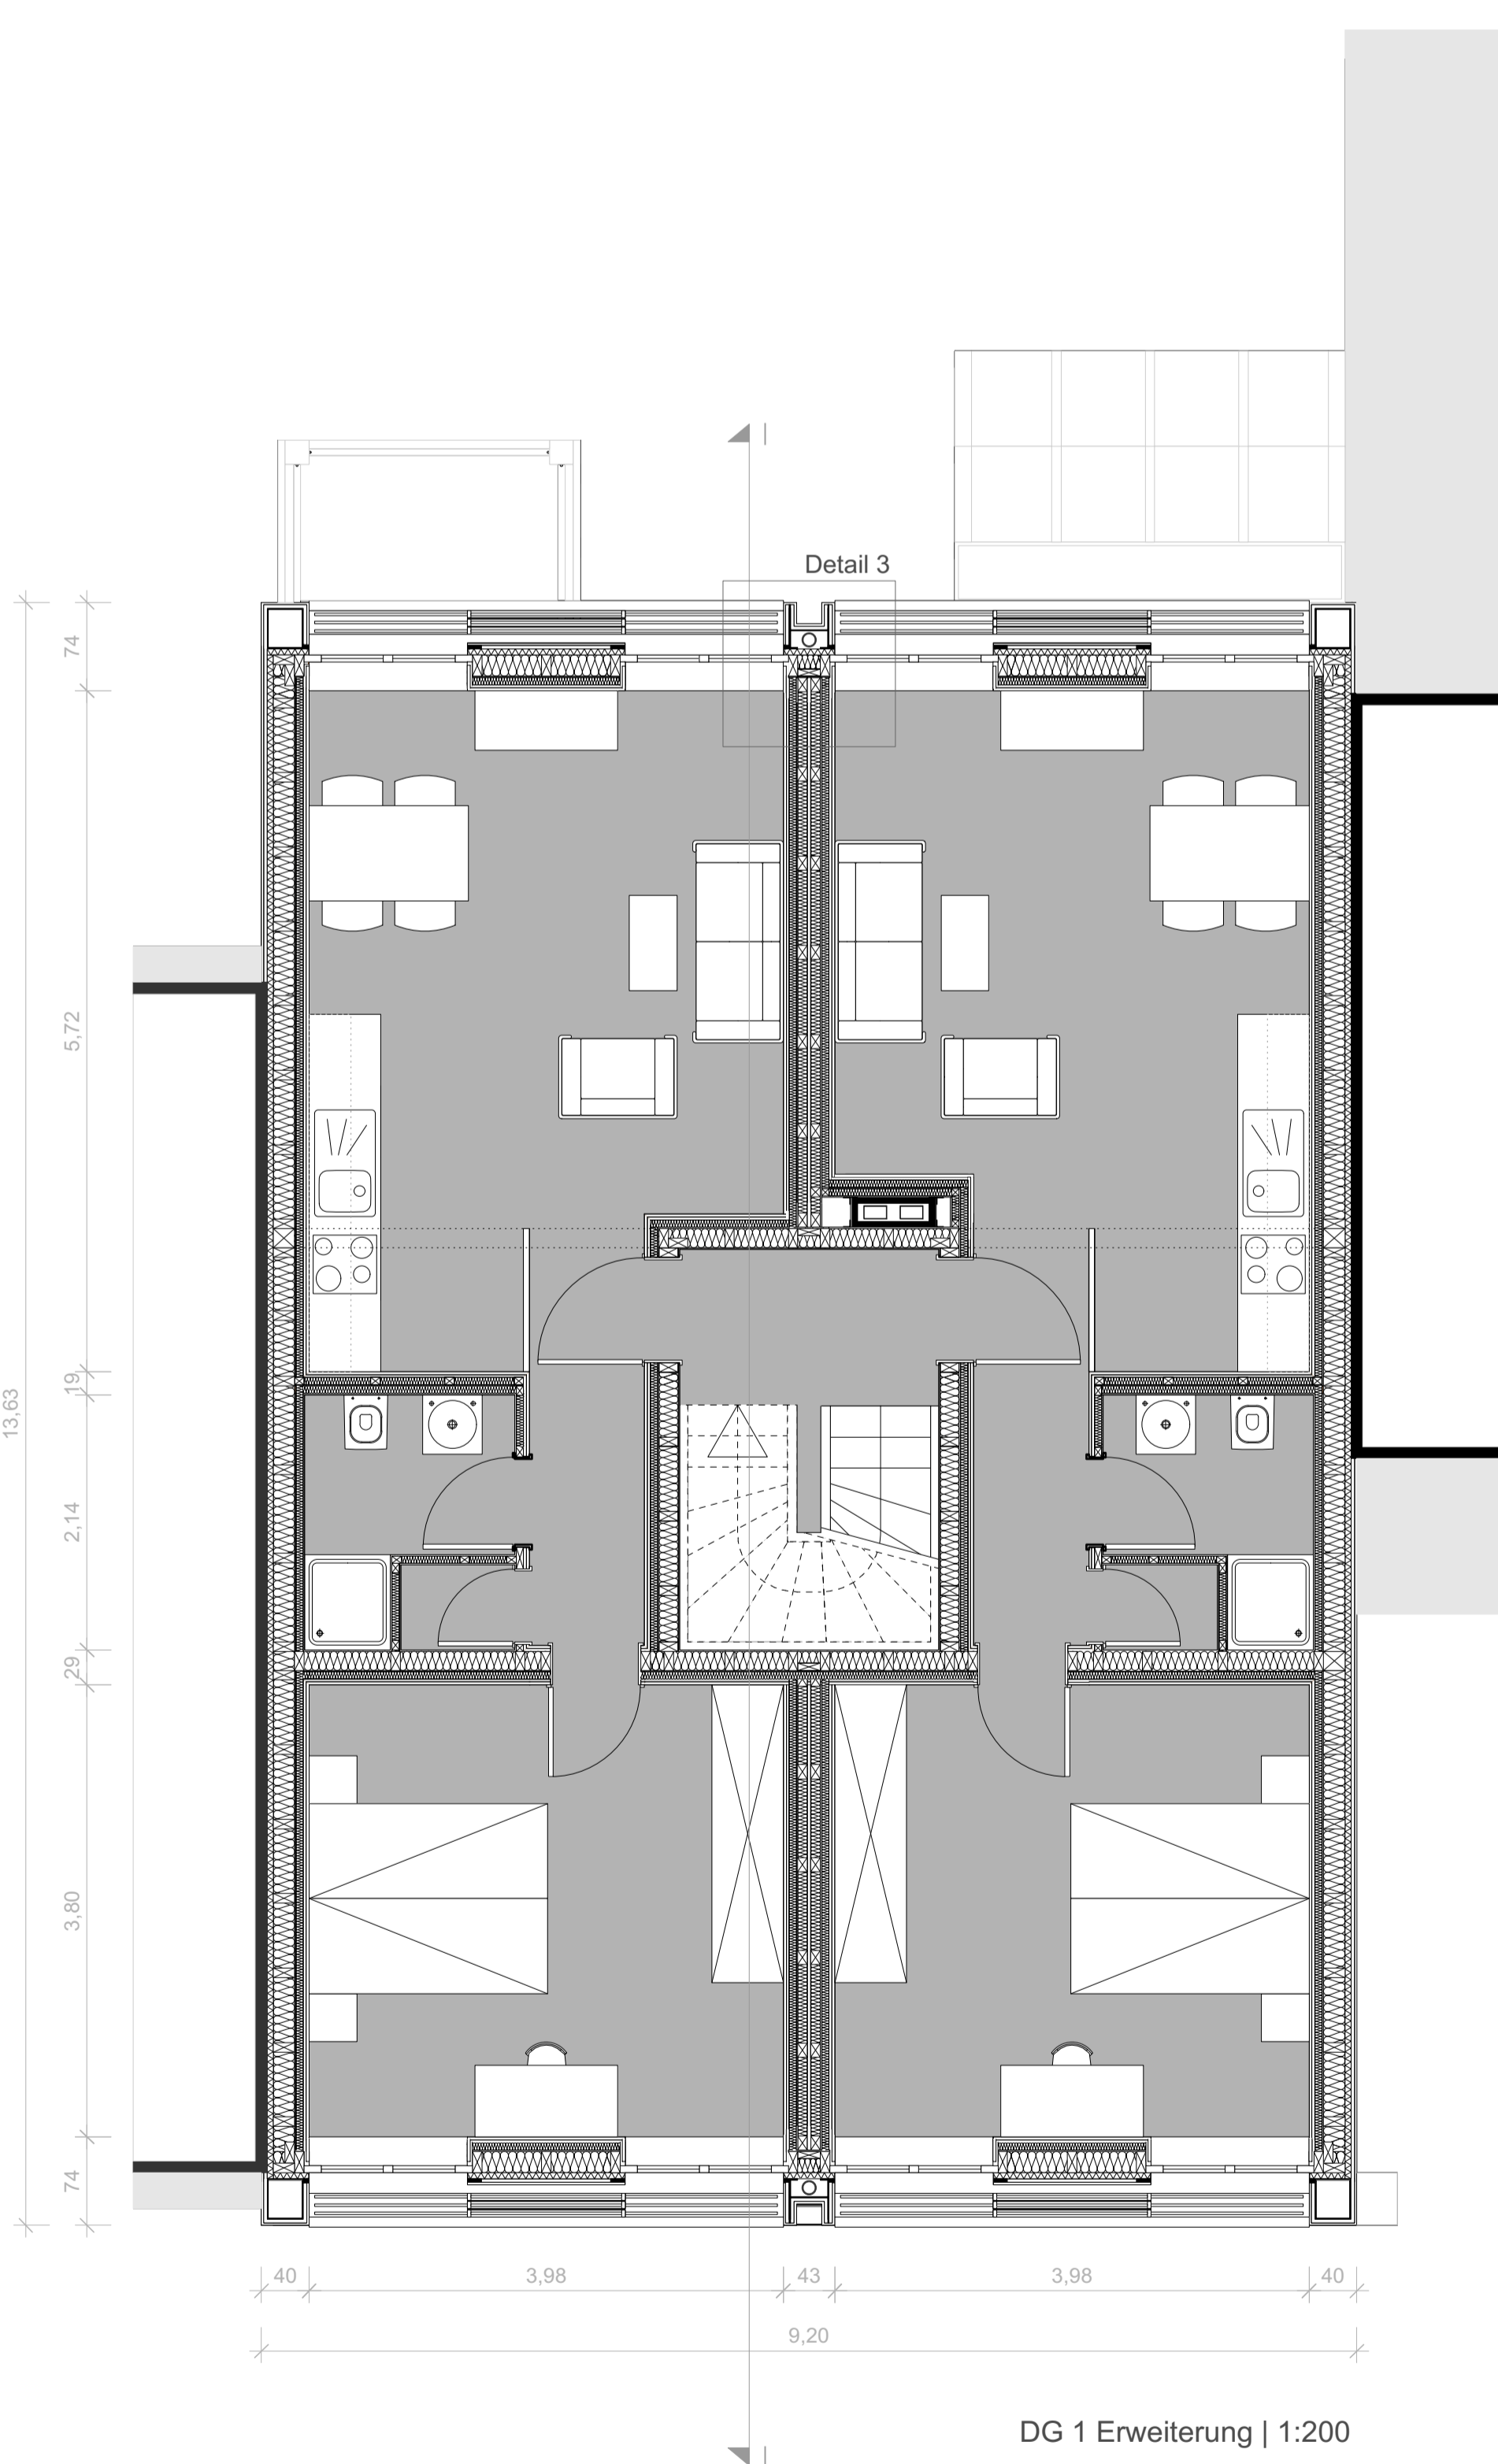


DG 1 Erweiterung | 1:200

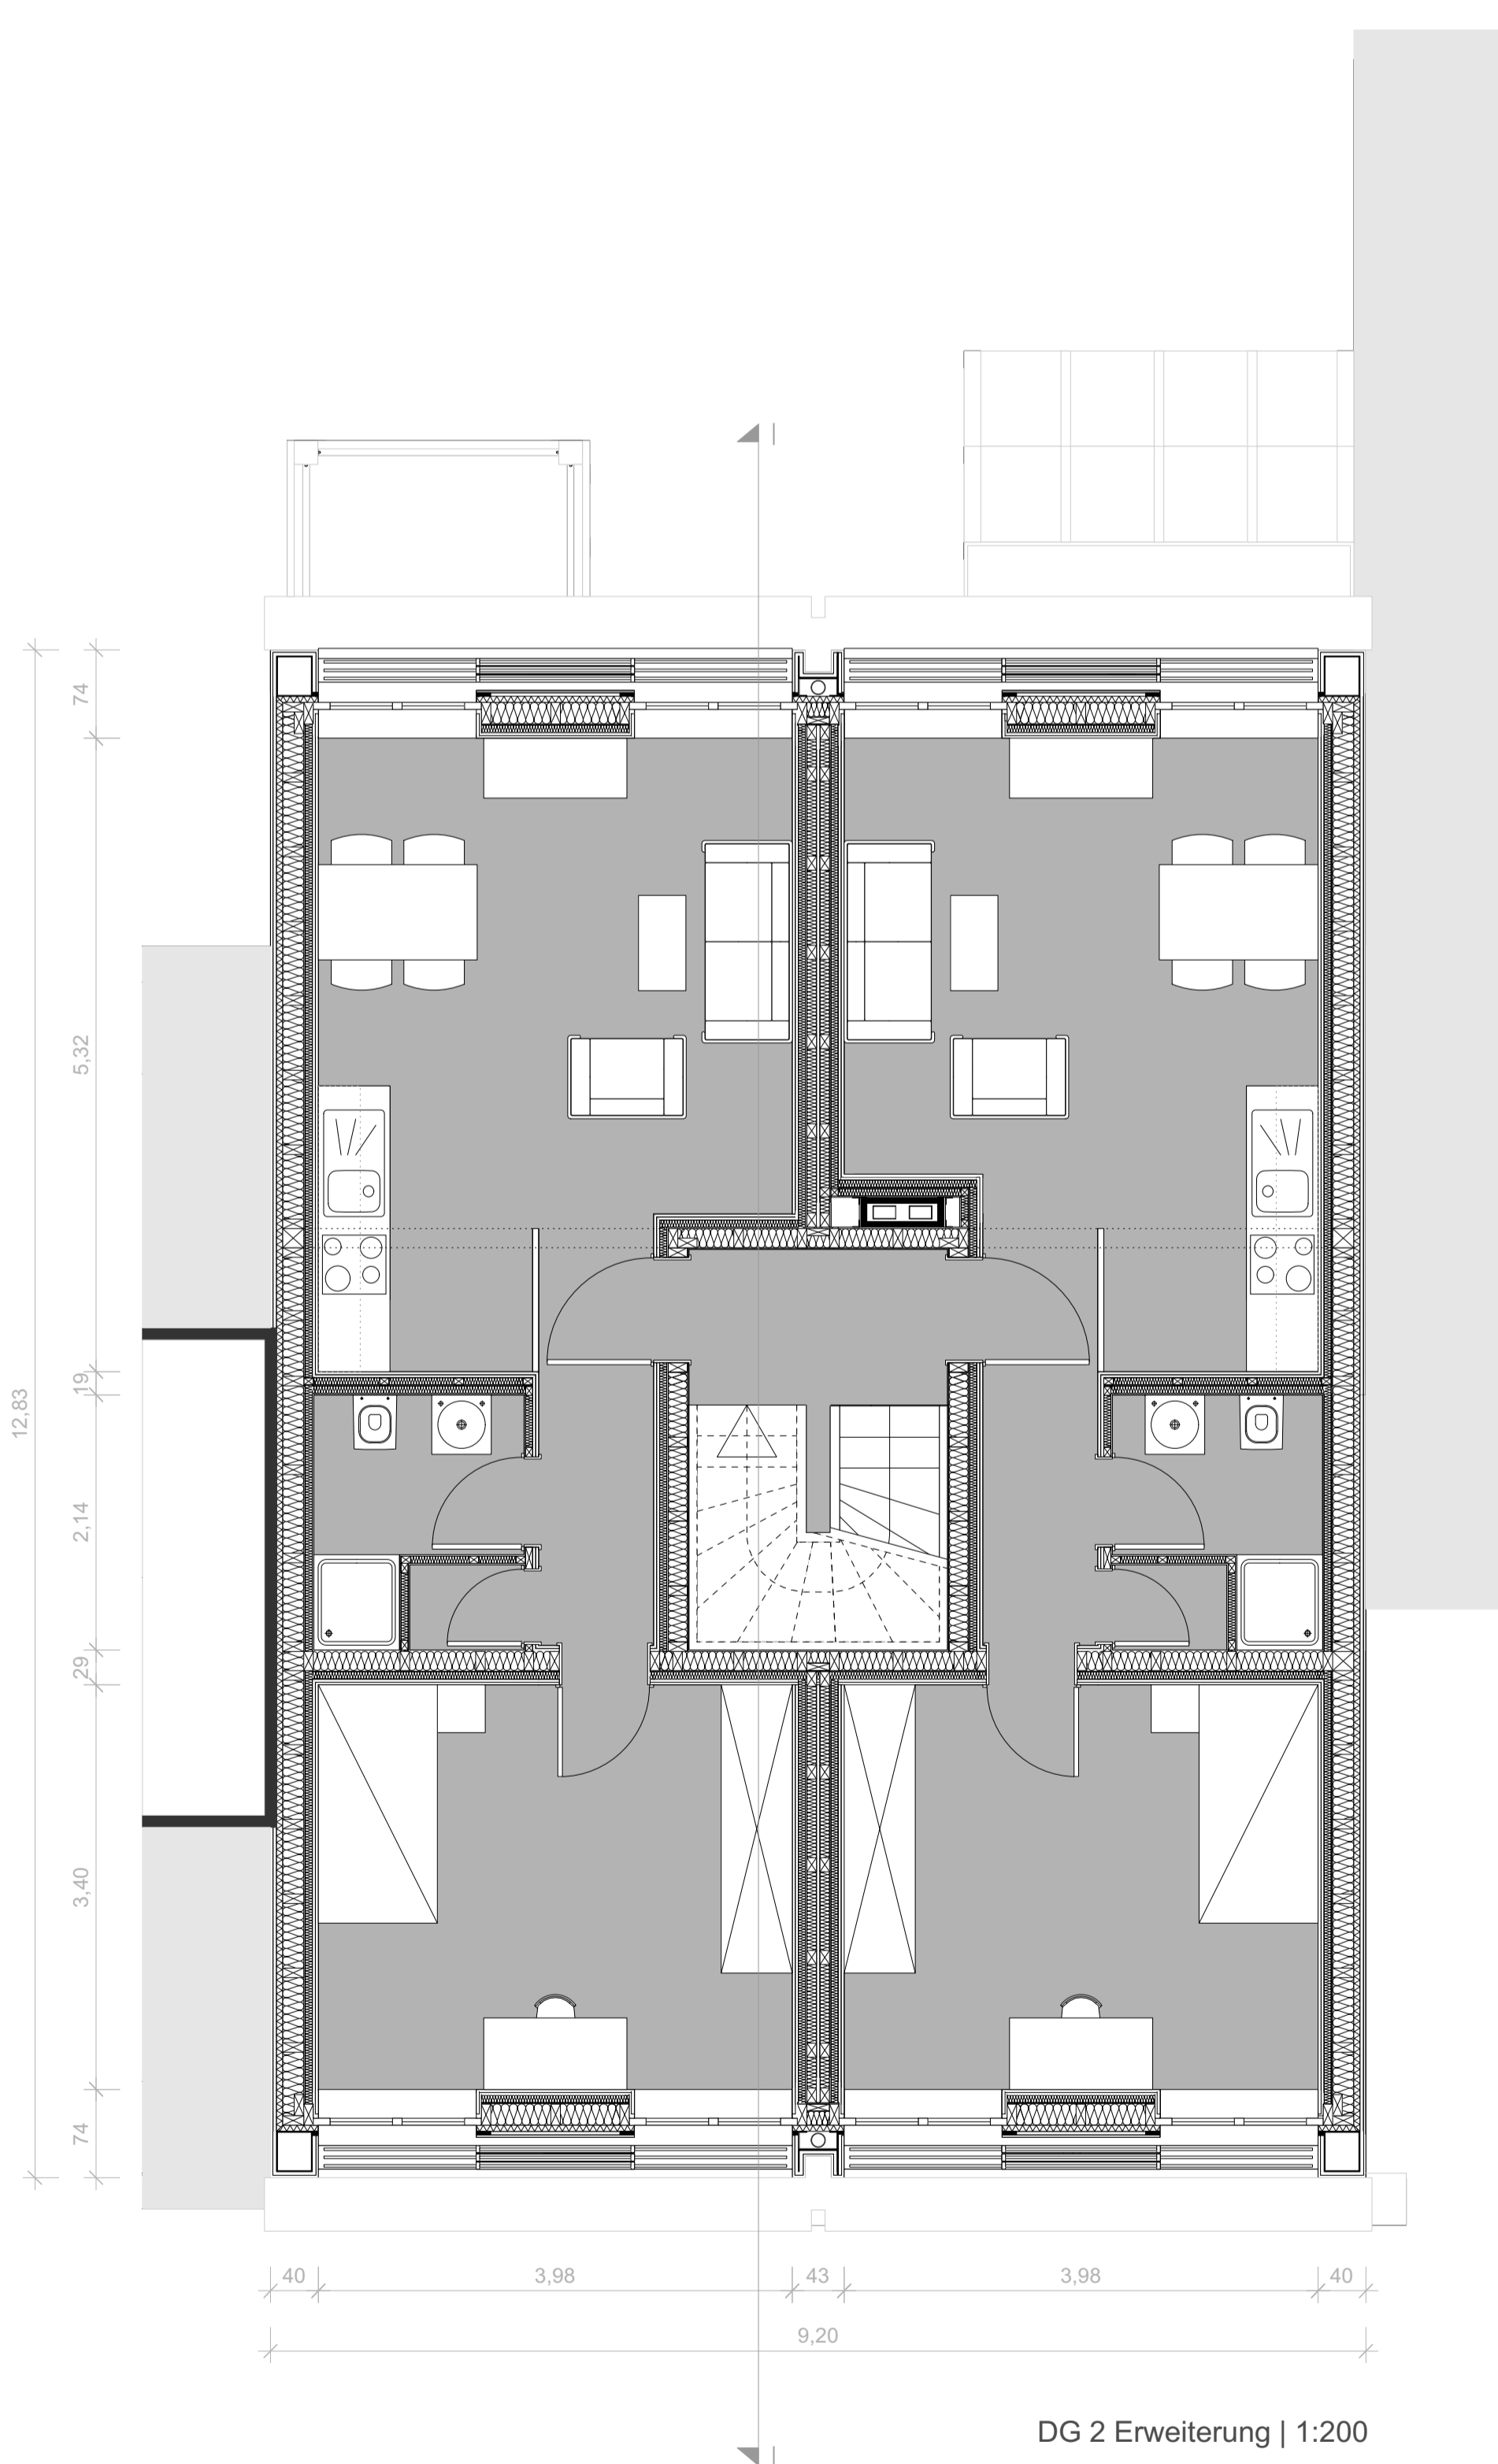


DG 2 Erweiterung | 1:200

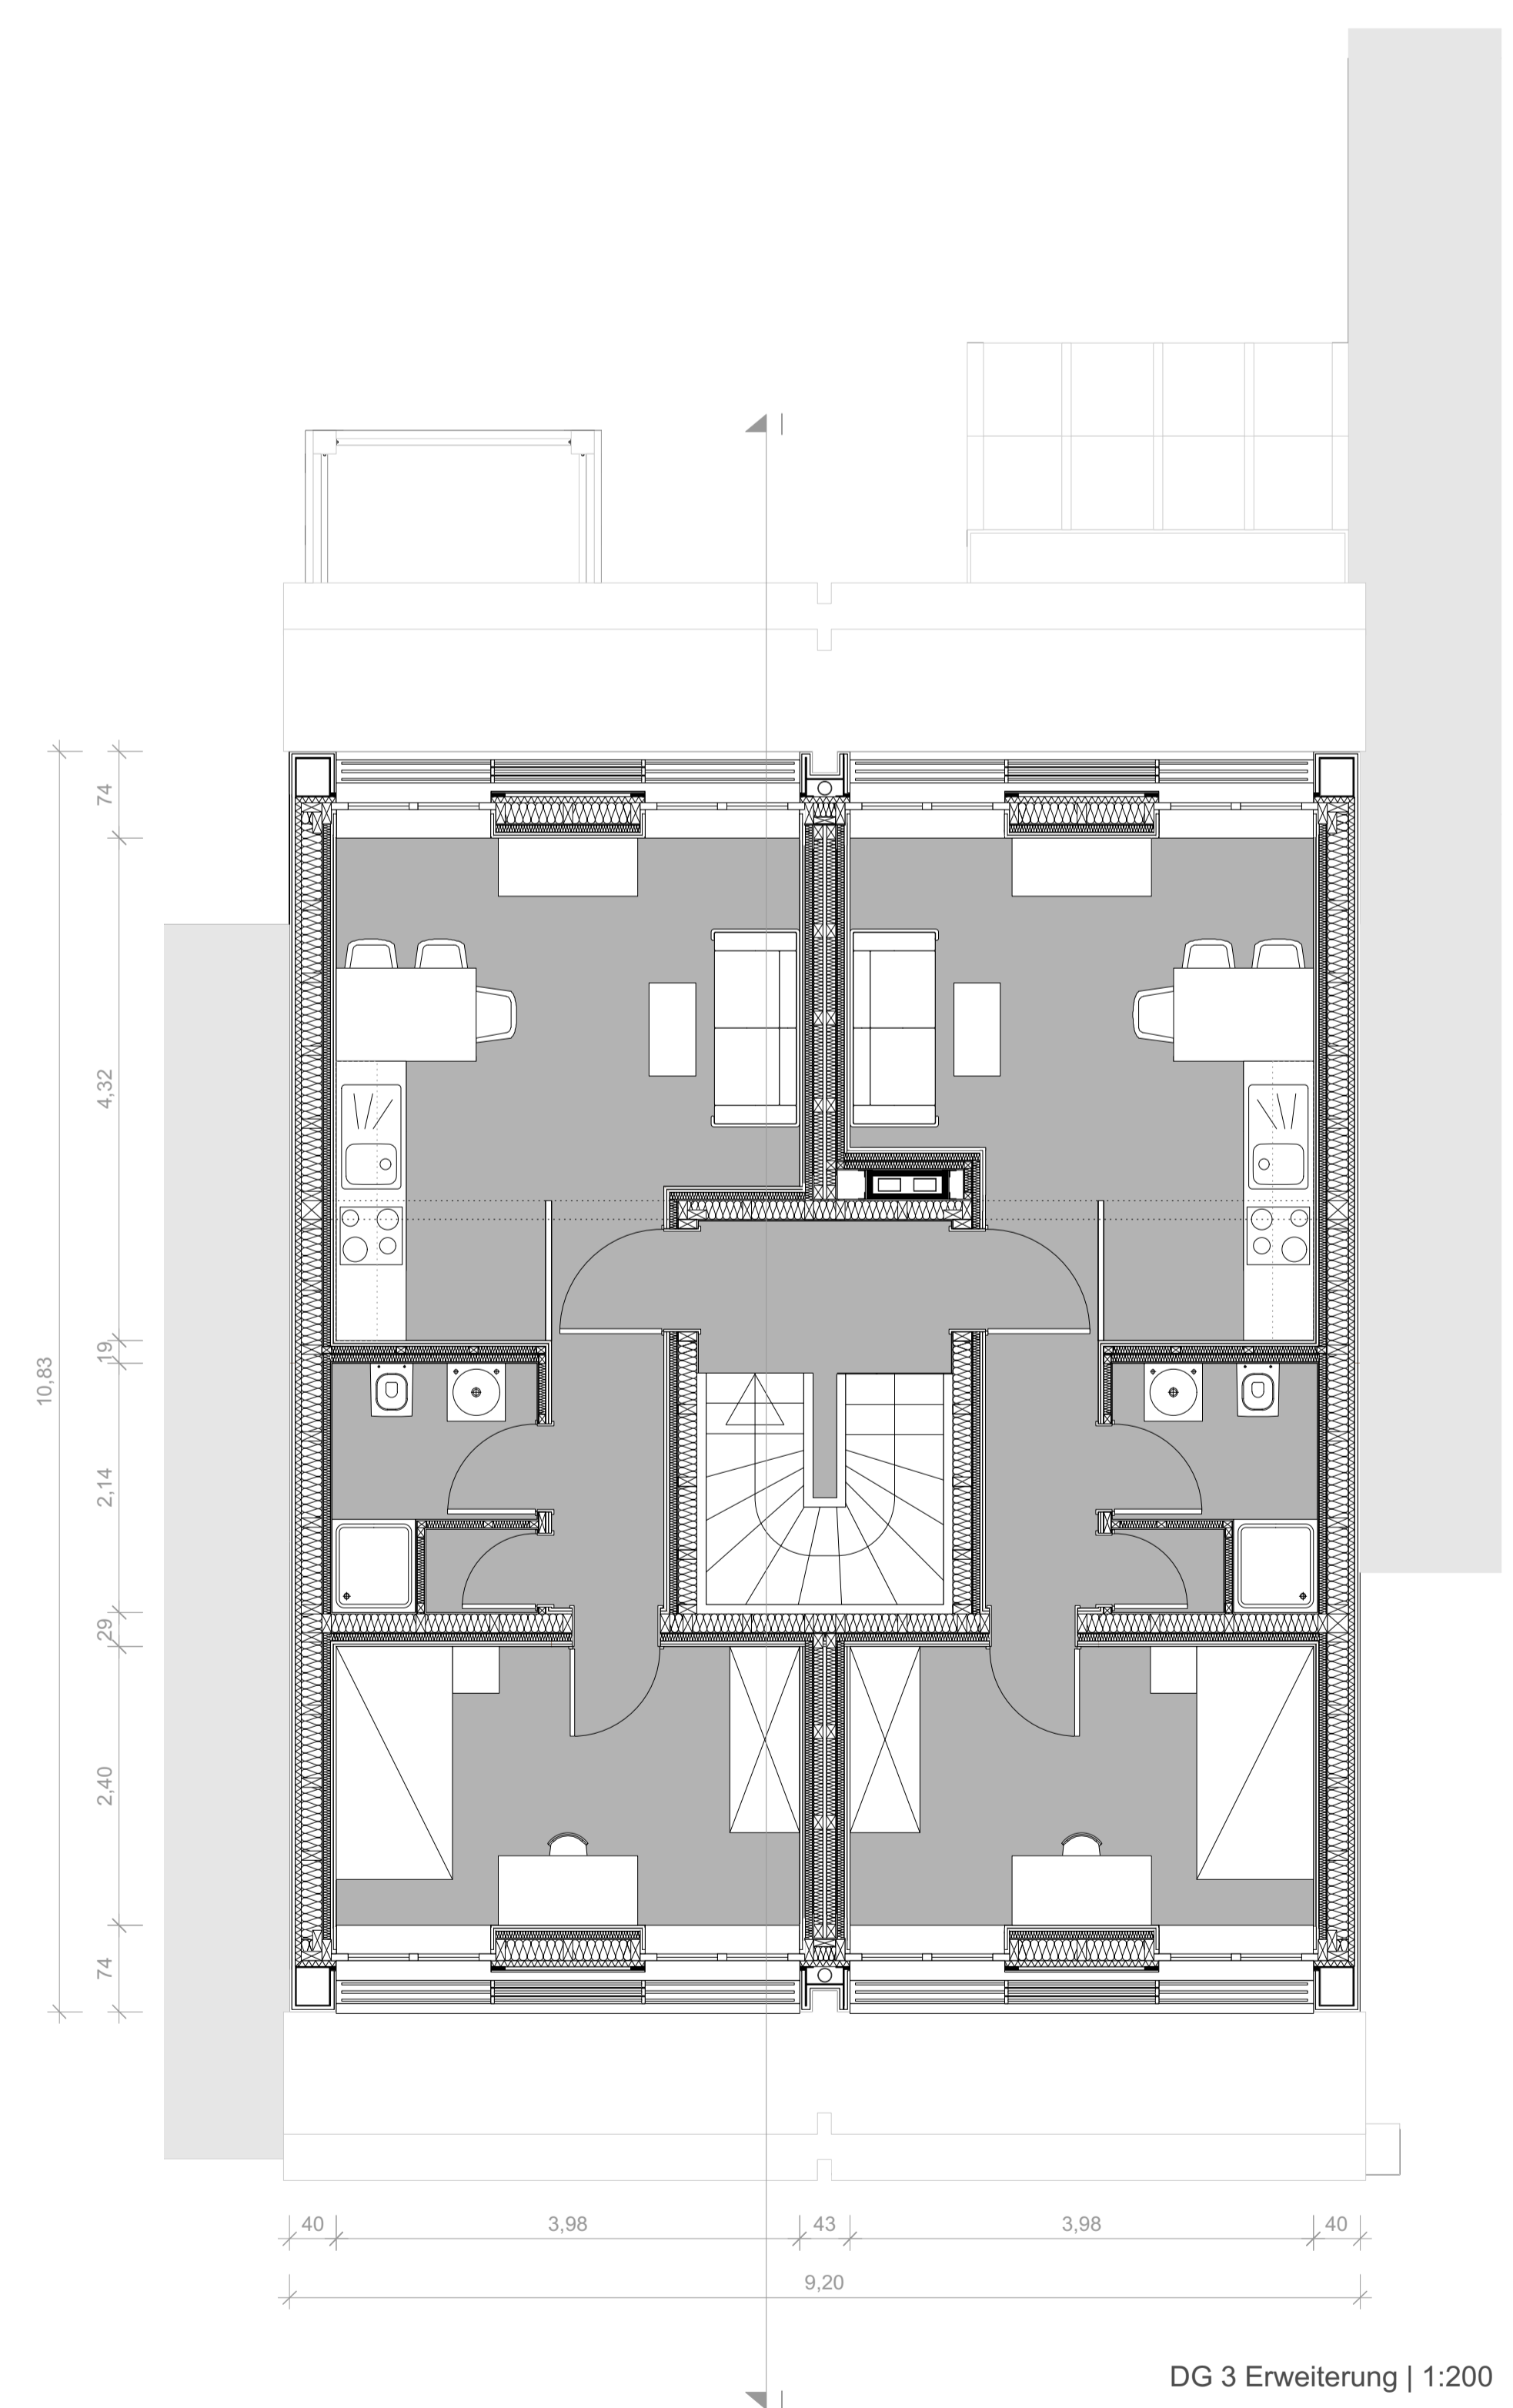


DG 3 Erweiterung | 1:200

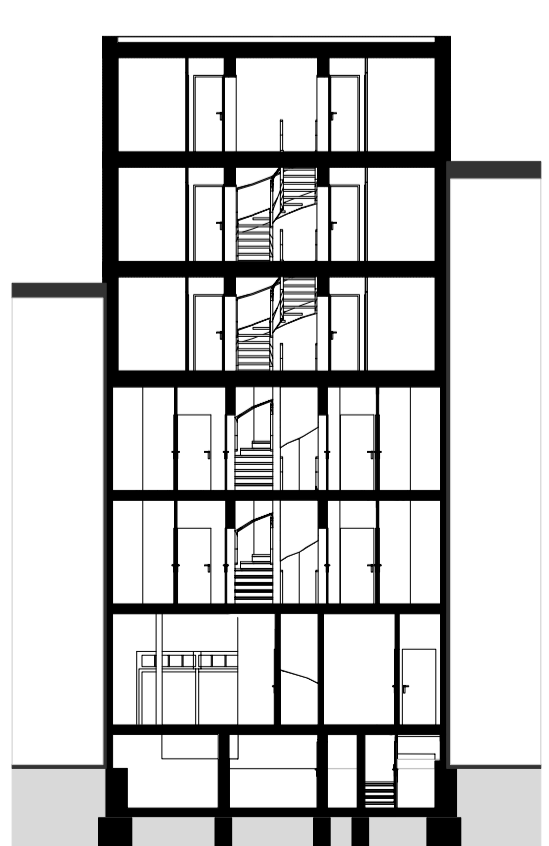


Schnitt AA | 1:200

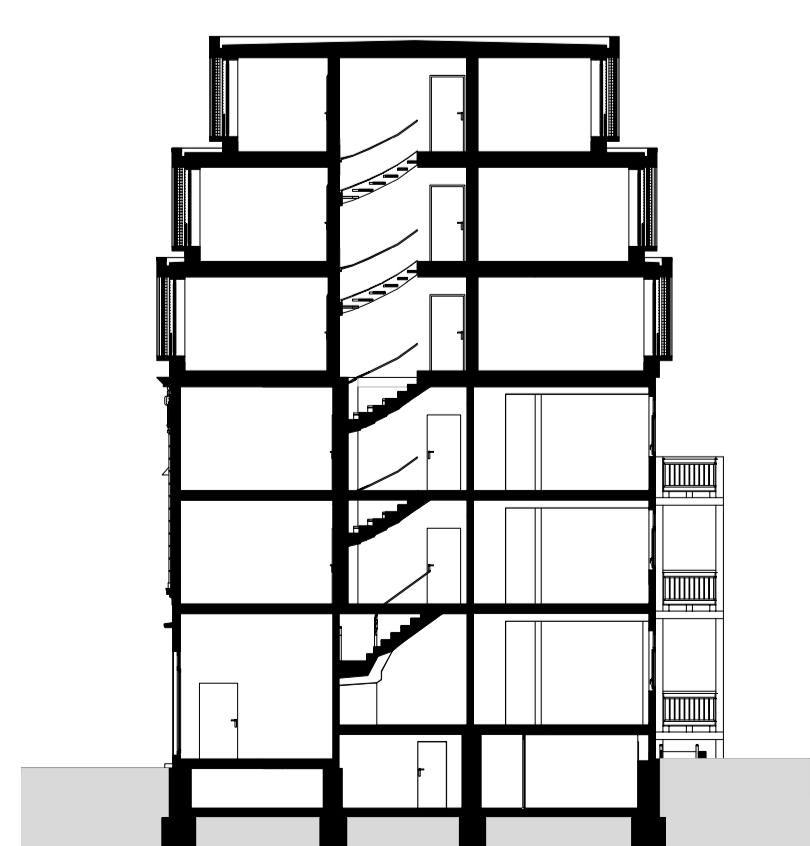


Schnitt AA | 1:200

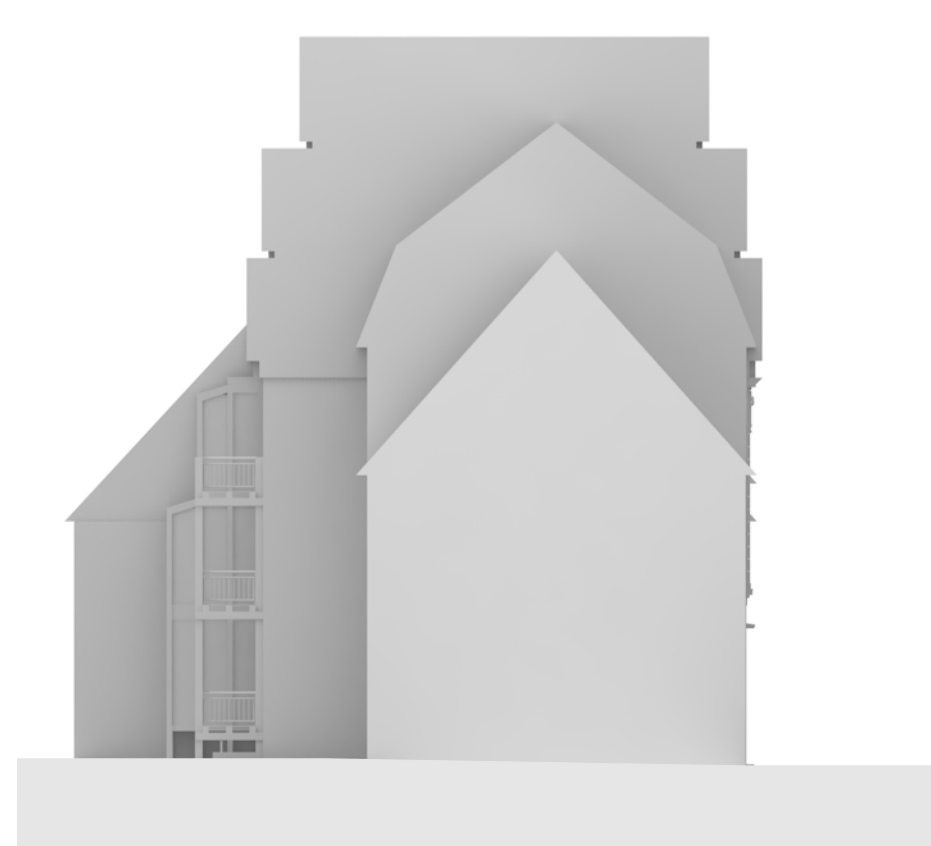

Ansicht Ost | 1:200

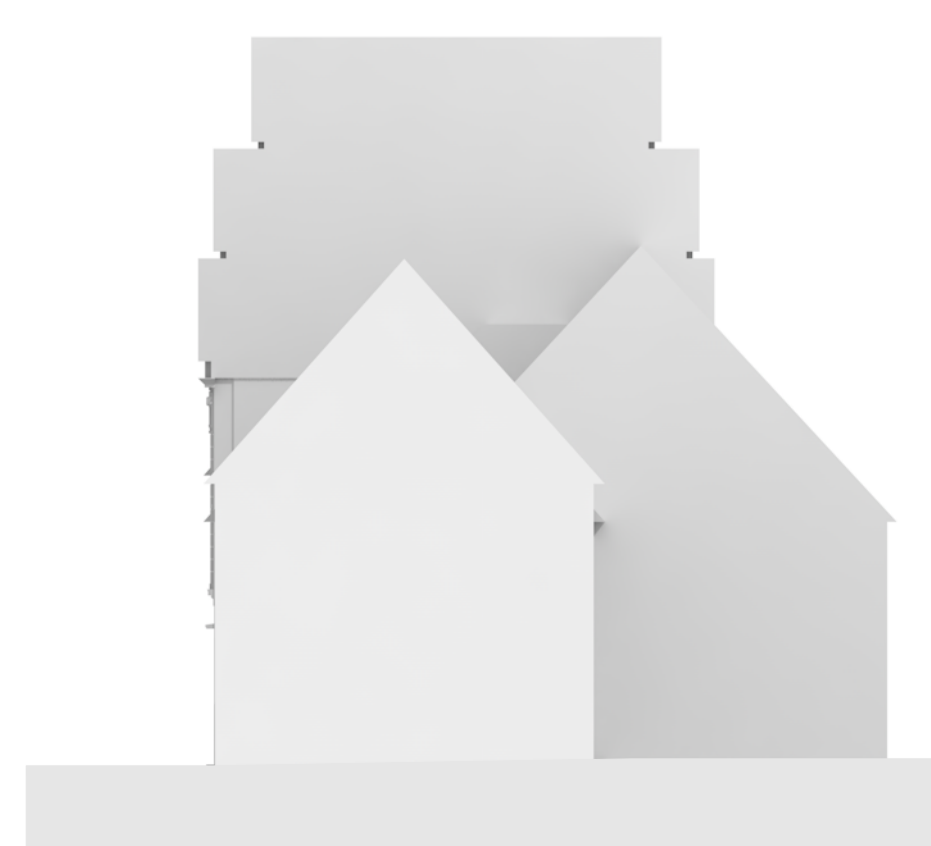

Ansicht West | 1:200

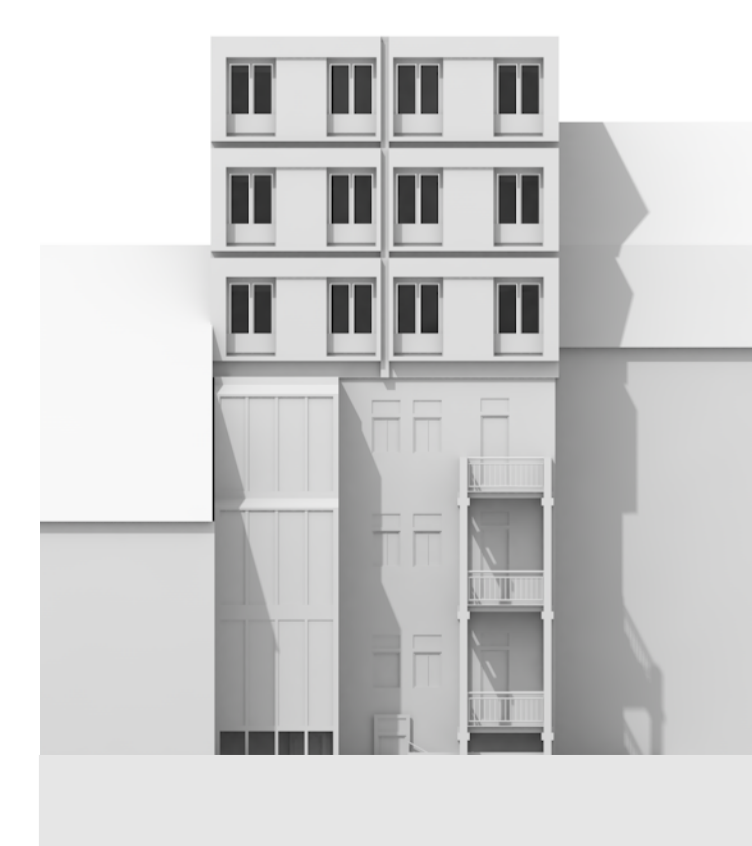

Ansicht Süd | 1:200



Ansicht Nord | 1:200